

OBEC MOCHTÍN
Mochtín 105
339 01 Klatovy

OZNÁMENÍ

Obec Mochtín oznamuje, že hodlá **směnit** dle zákona o obcích č.128 / 2000 Sb. § 85, odst.a) pozemky:


- p.č. st. 130/1 (zastavěná plocha a nádvoří) o výměře cca 1177 m² v k.ú. Mochtín
- p.č. st. 86 (zastavěná plocha a nádvoří) o výměře cca 451 m² v k.ú. Mochtín
- p.č. st.138 (zastavěná plocha a nádvoří) o výměře cca 24 m² v k.ú. Mochtín
- p.č. st. 106 (zastavěná plocha a nádvoří) o výměře cca 161 m² v k.ú. Mochtín
- p.č. st. 78/10 (zastavěná plocha a nádvoří) o výměře cca 36 m² v k.ú. Mochtín
- část p.č. 77/1 (ostatní plocha- manipulační plocha) o výměře 4366 m² (nově p.č. 77/20) v k.ú. Mochtín

dle snímků se zákresem pozemku .



Případné připomínky lze vznést u Obecního úřadu v Mochtíně ve lhůtě do 15 dnů ode dne zveřejnění tohoto oznámení. K pozdějším připomínkám nebude přihlíženo .

Za obec Mochtín : starosta
Zdeněk Voráček

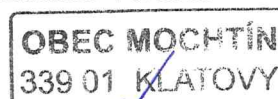

Zveřejněno na úřední desce:


v písemné podobě dne: 18.9.2018


v elektronické podobě dne: 18.9.2018

Sejmuto z úřední desky:

v písemné podobě dne:.....

v elektronické podobě dne:.....

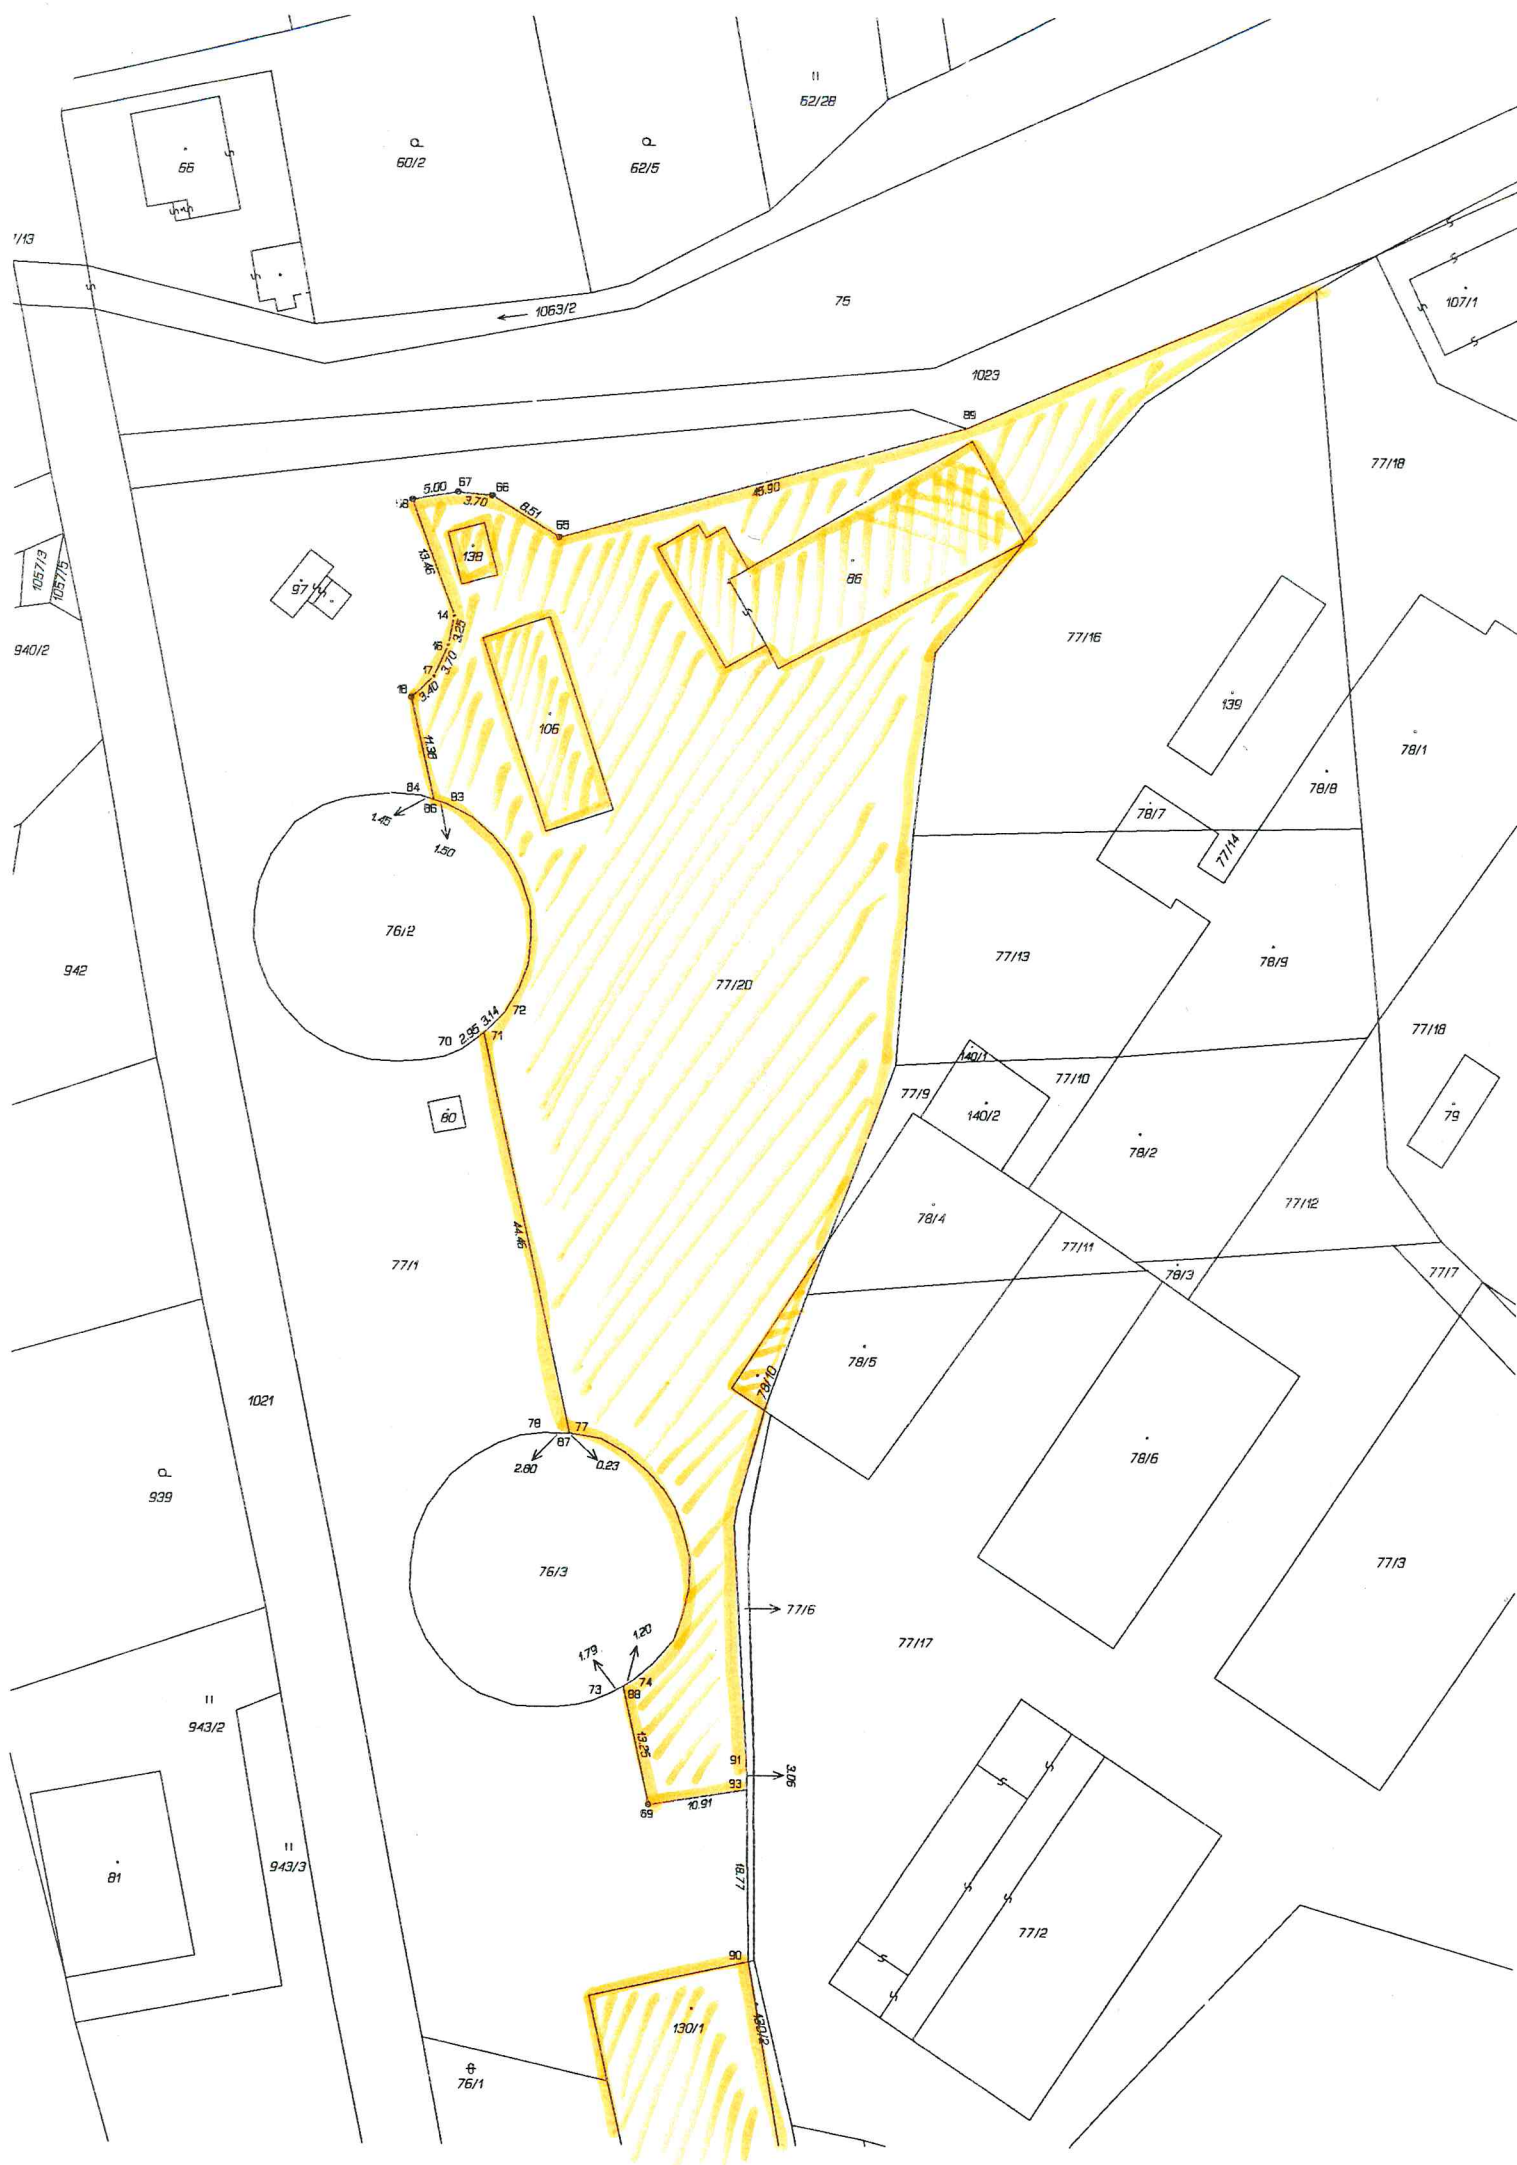

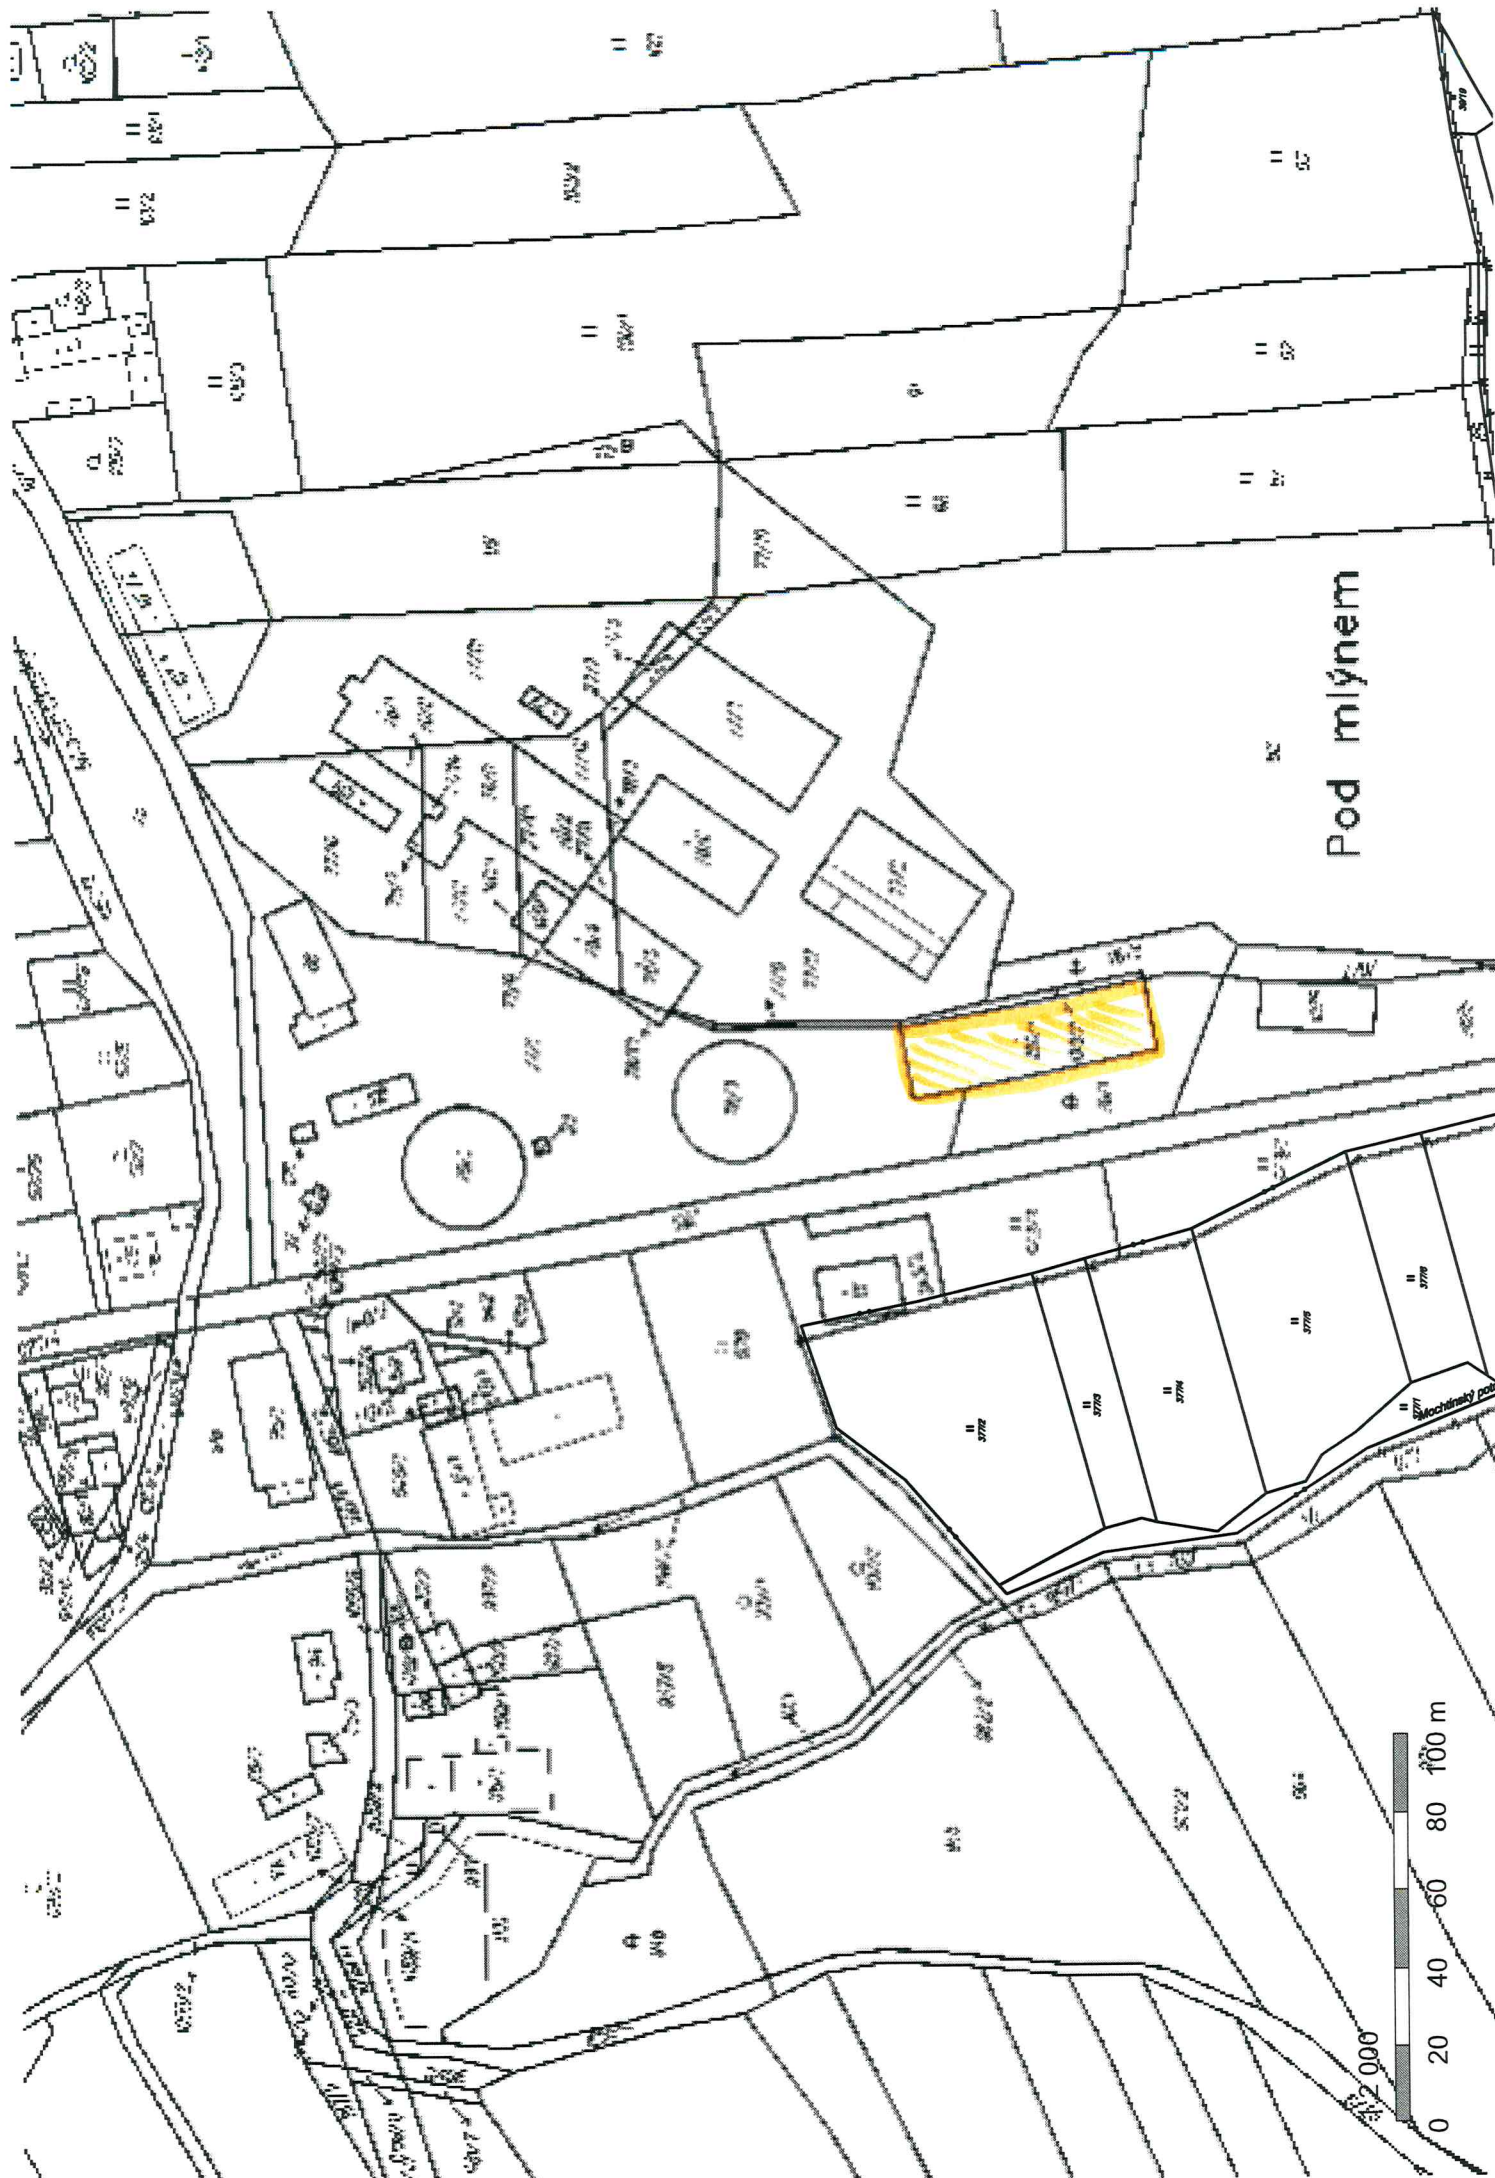

Pod mlýnem

