



Návrh DIO - dotčený úsek, 1. etapa

ČÁST 2

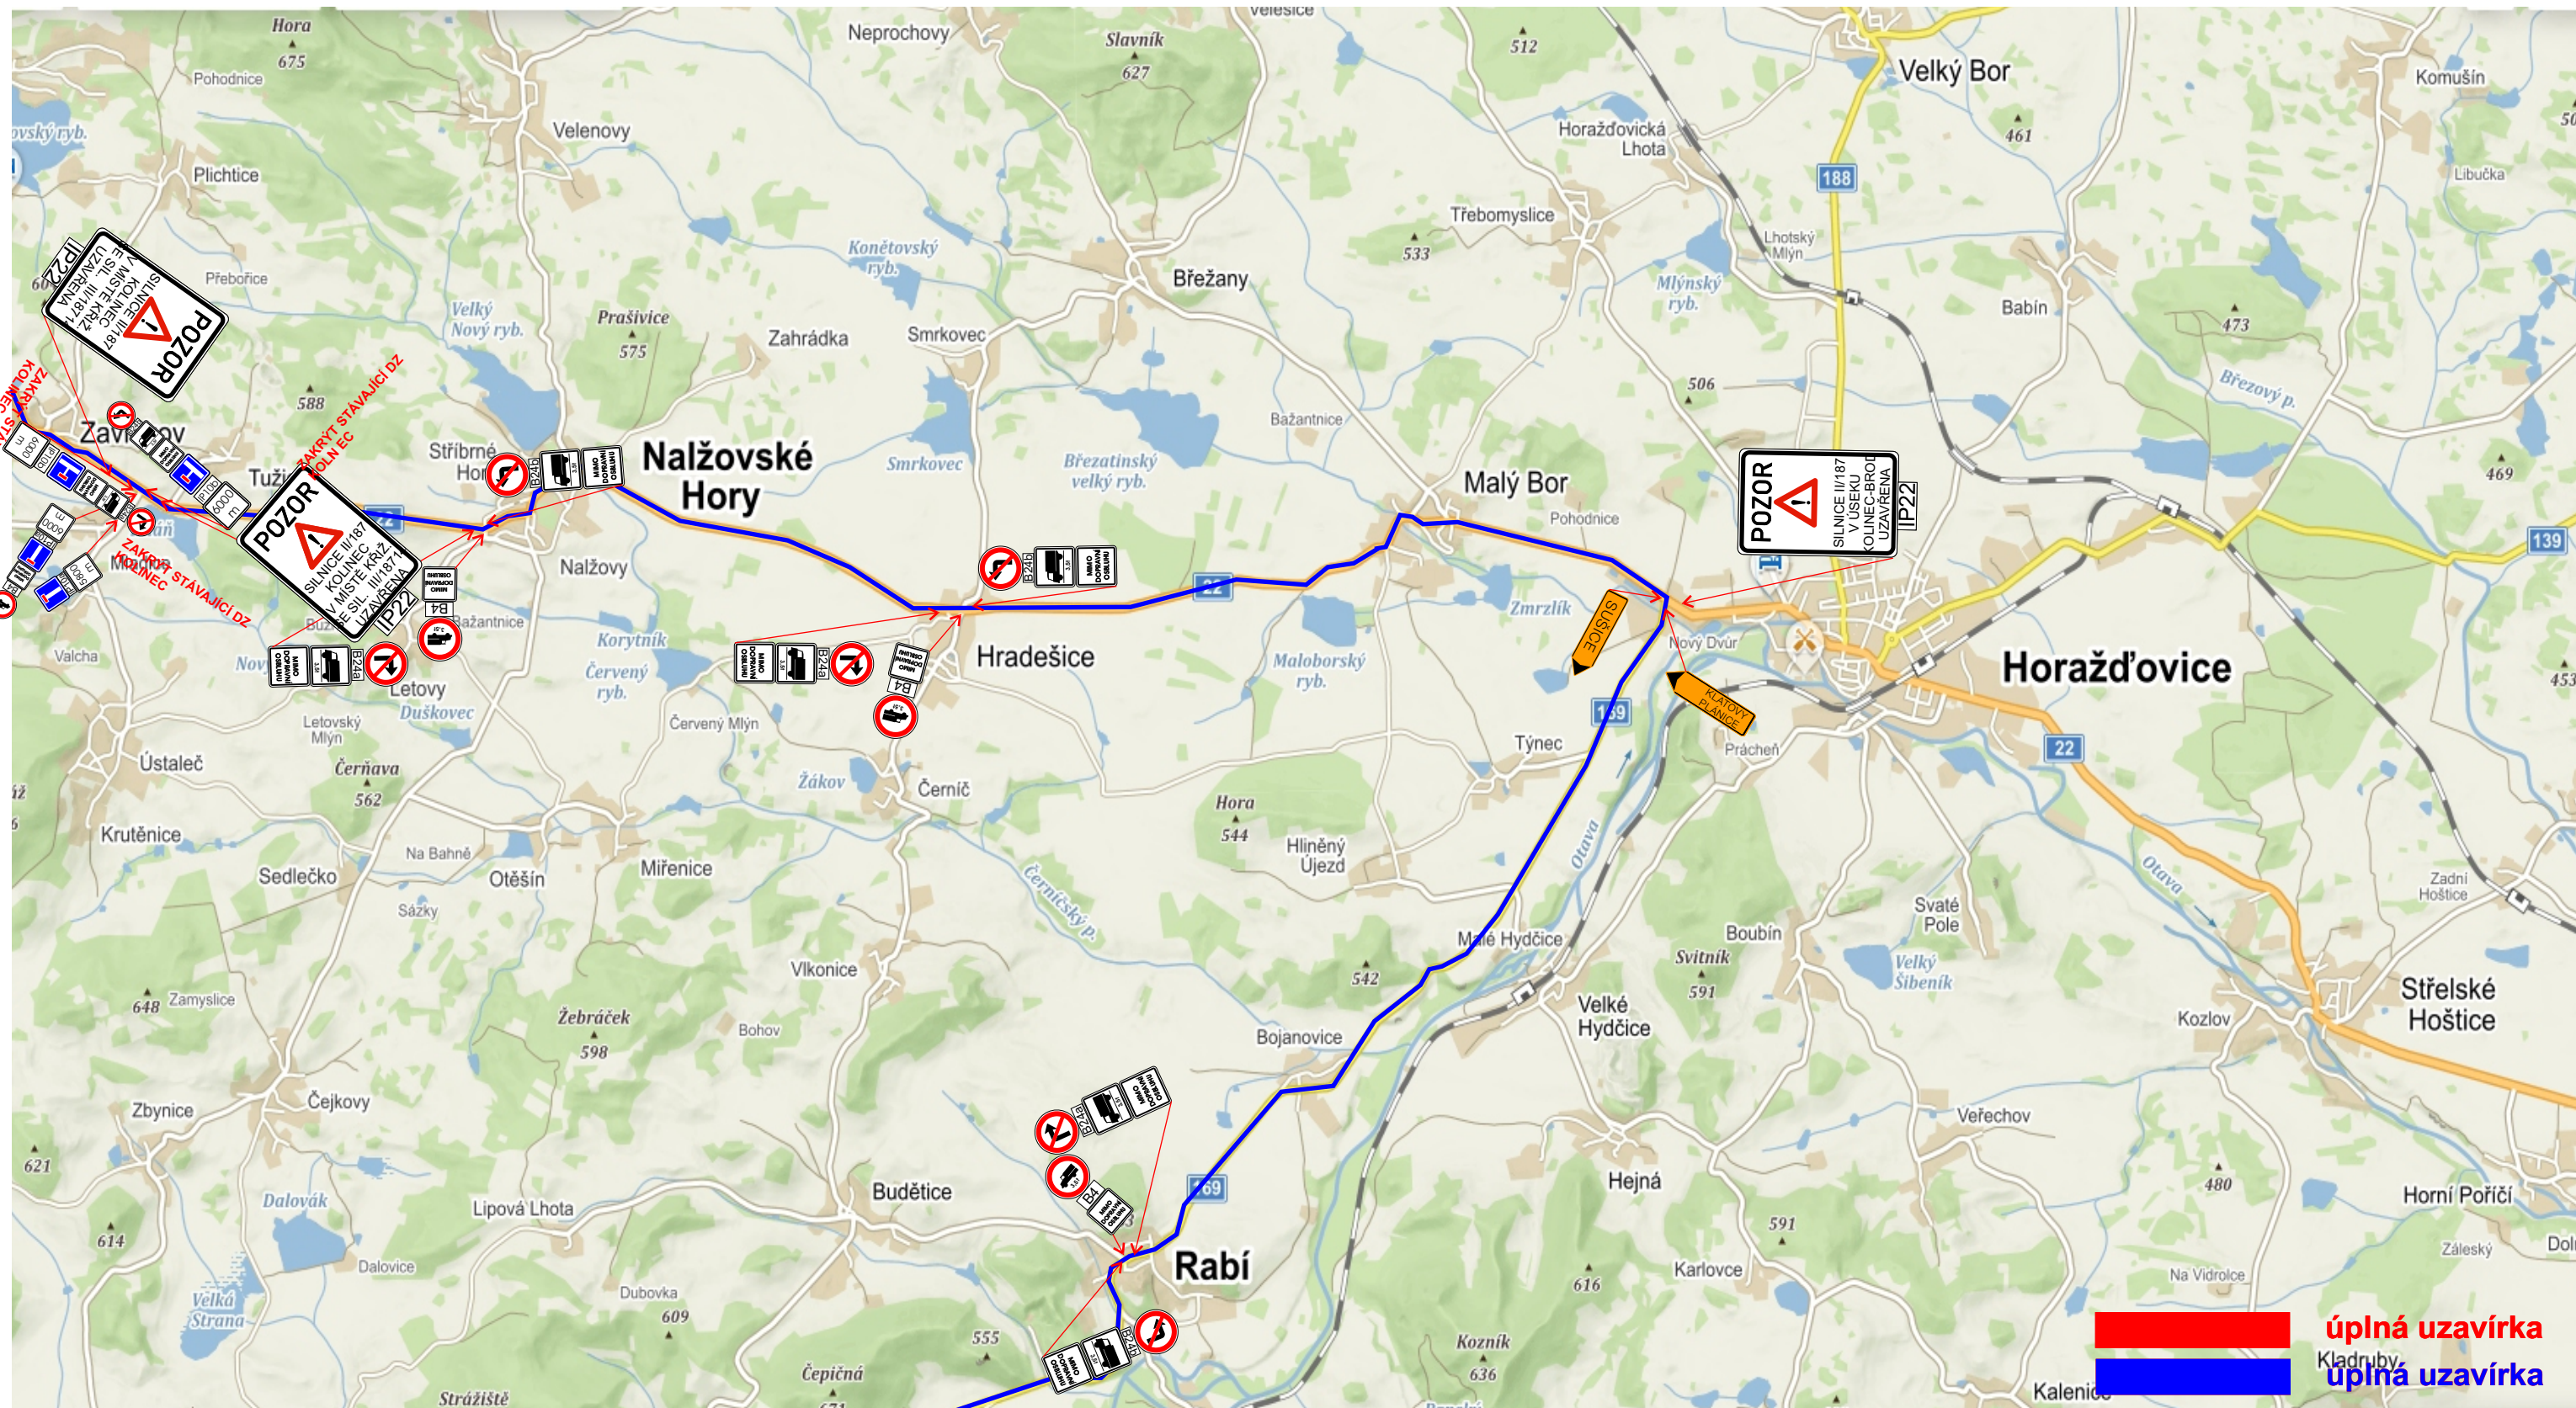


Návrh DIO - dotčený úsek, 1. etapa

ČÁST 3

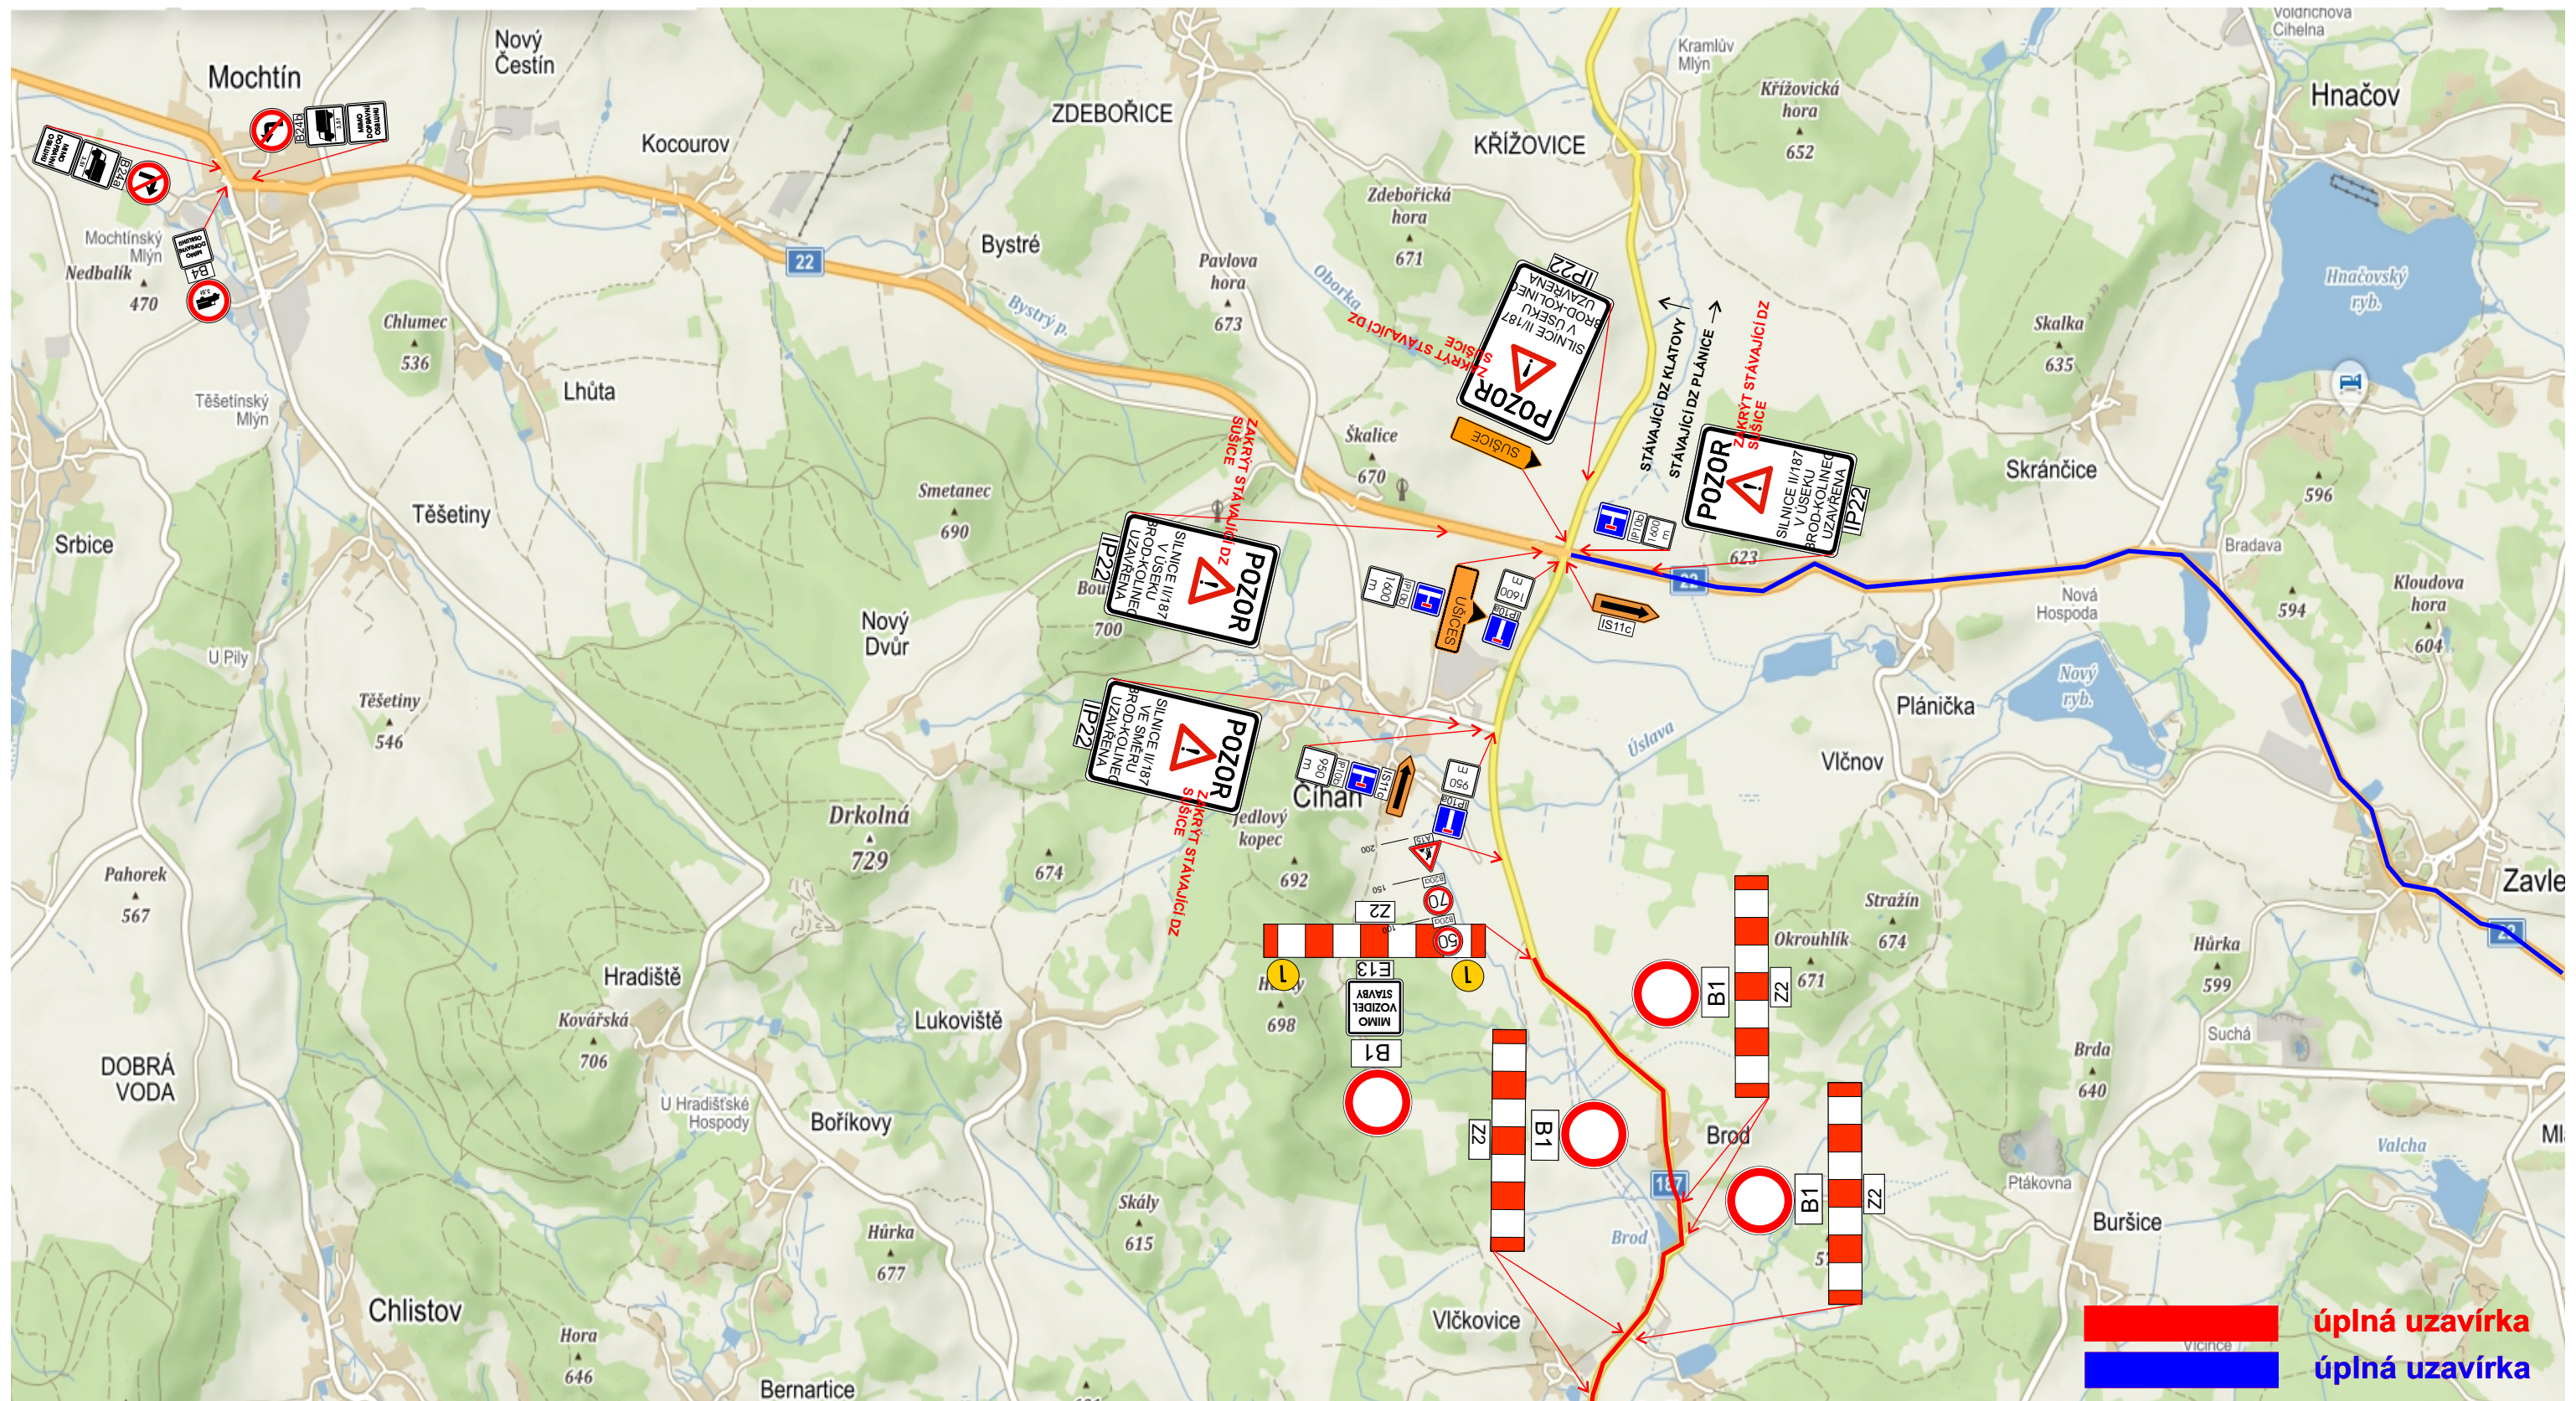

Návrh DIO - dotčený úsek, 2. etapa

ČÁST 2

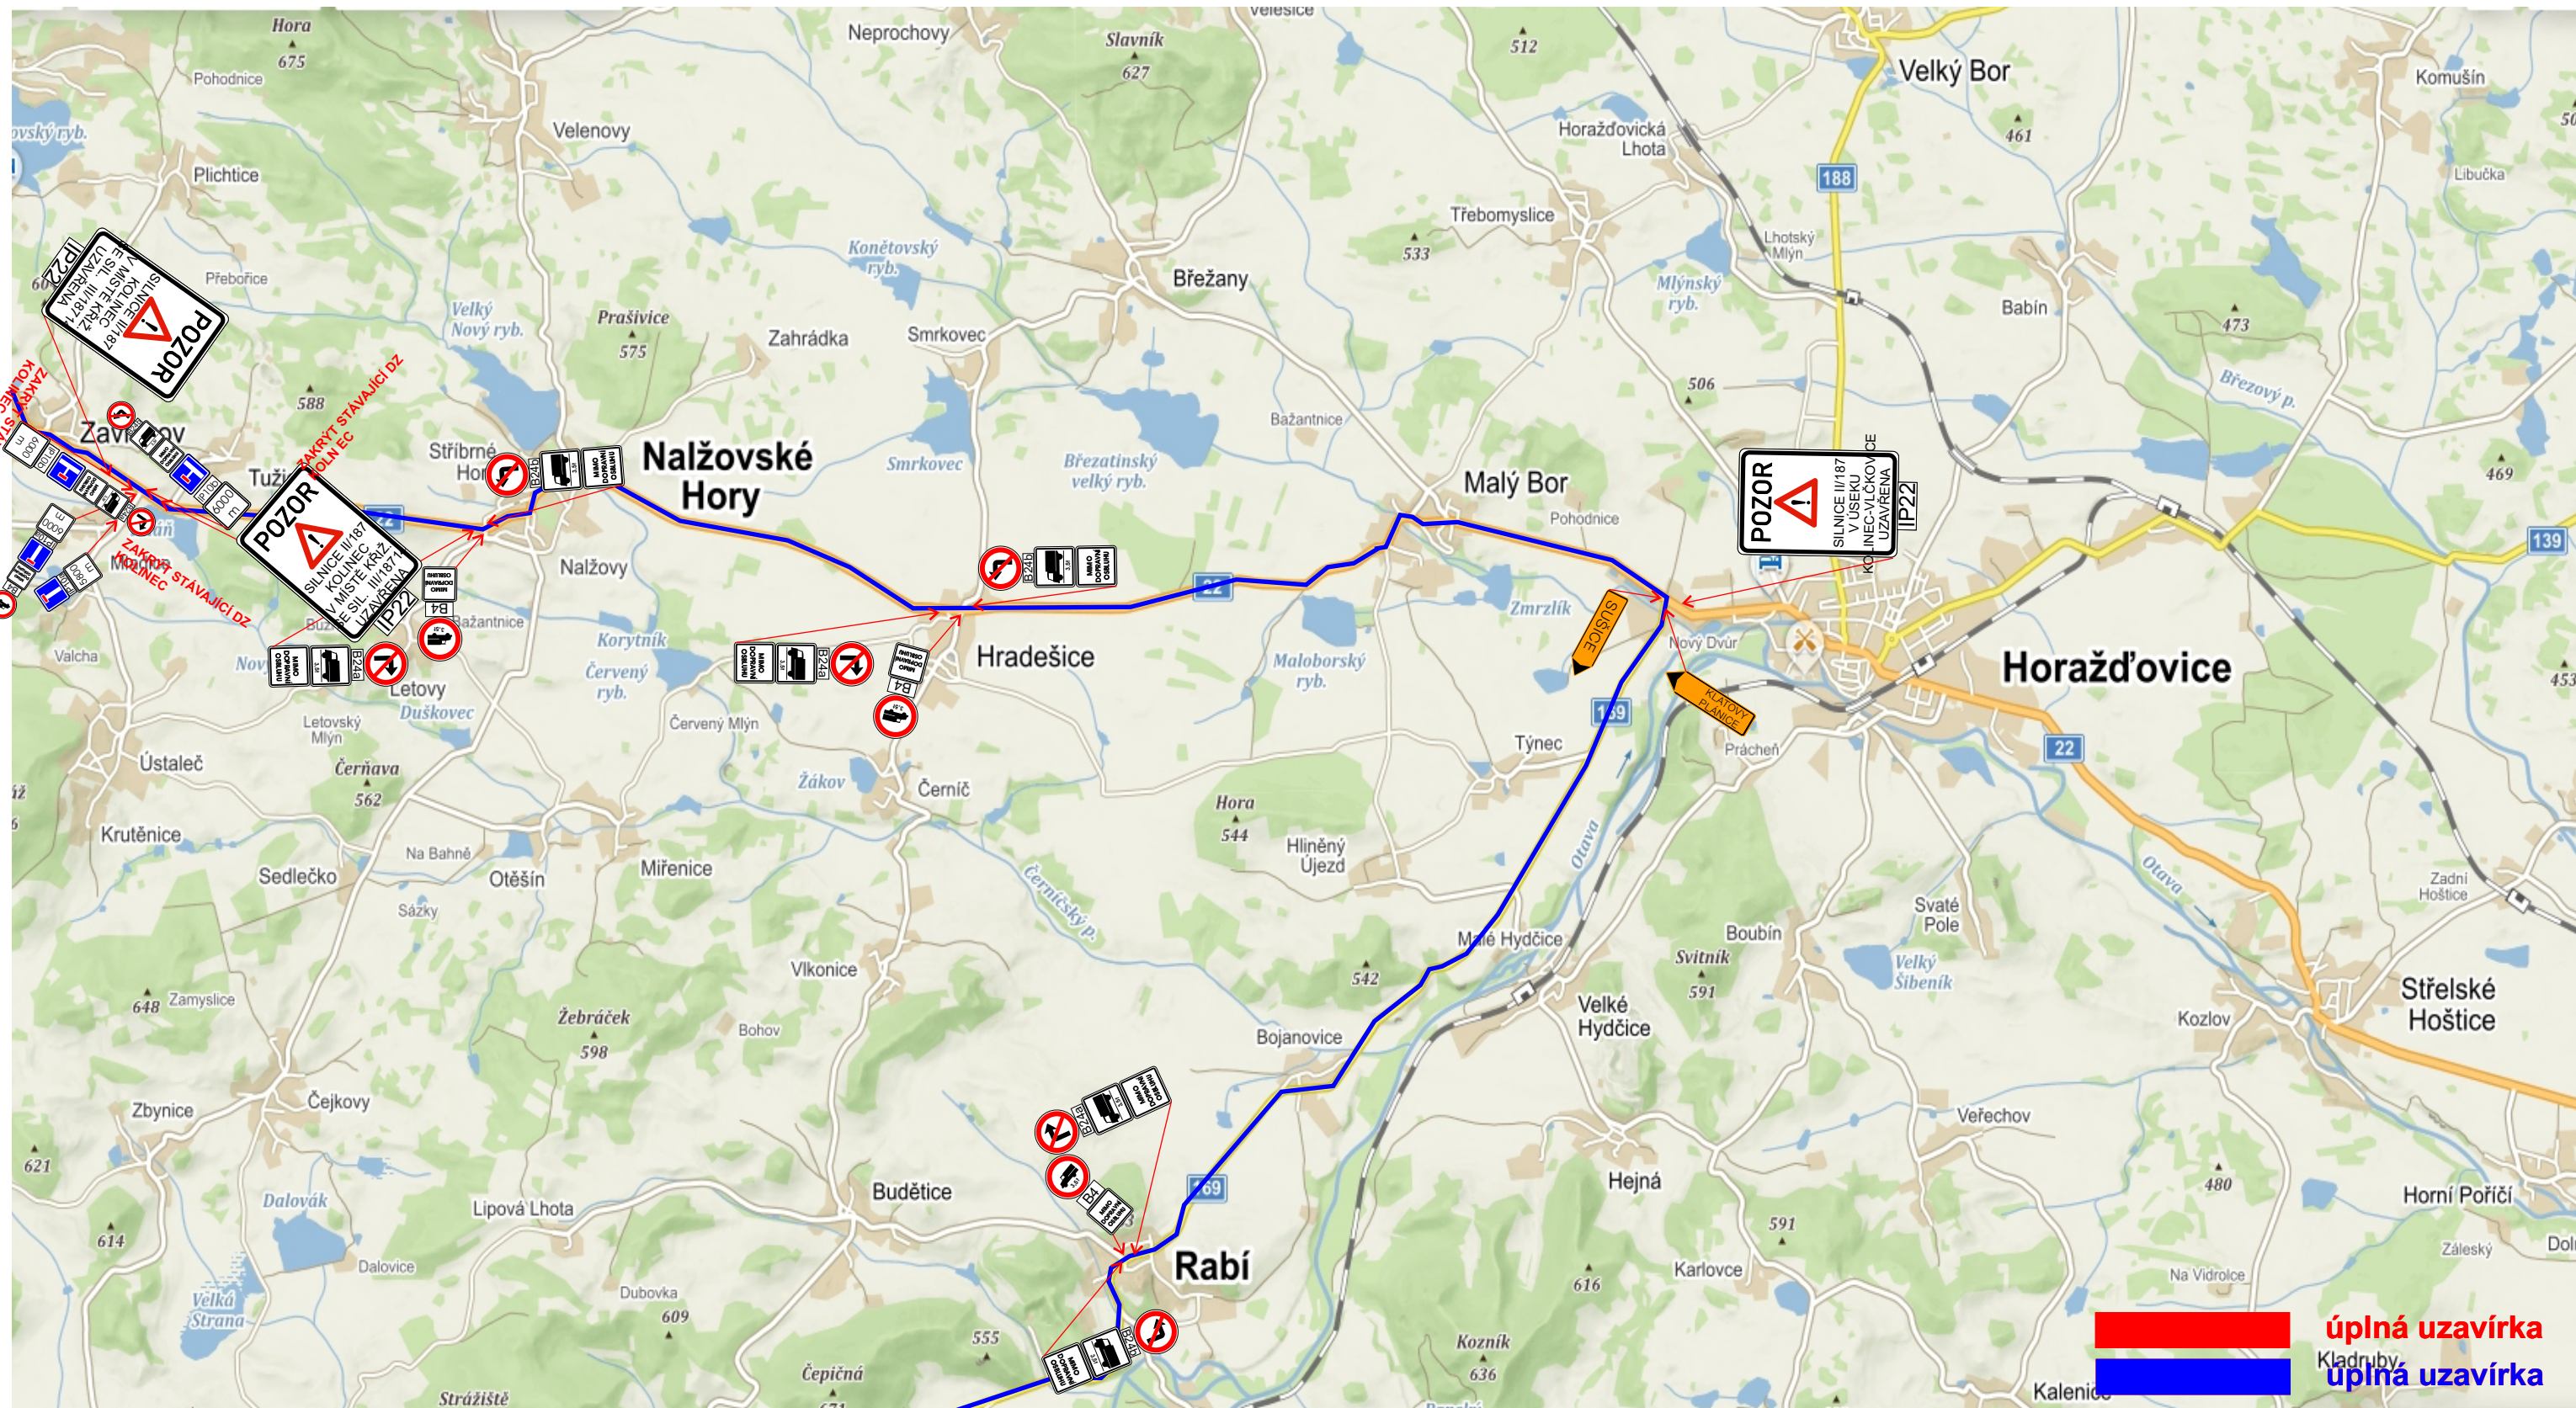

Návrh DIO - dotčený úsek, 2, etapa

ČÁST 3

