

Č.j.: OD/15213/23/Dj  
Vyřizuje: Dubský  
Tel.: 376 347 491  
jdubsky@mukt.cz  
Datum: 27.9.2023

## **VEŘEJNÁ VYHLÁŠKA**

### **opatření obecné povahy stanovení přechodné úpravy provozu**

Městský úřad Klatovy, odbor dopravy, jako věcně a místně příslušný správní orgán podle § 124 odst. 6 zákona č. 361/2000 Sb., o provozu na pozemních komunikacích a o změnách některých zákonů, ve znění pozdějších předpisů, na základě návrhu ze dne 18.9.2023 podaného společností EUROVIA Silba, a.s., Lobežská 1191/74, 326 00 Plzeň, IČ 648 30 551 po projednání s dotčeným orgánem – Krajským ředitelstvím policie Plzeňského kraje, Územní odbor Klatovy, DI Klatovy, Nábřeží kpt. Nálepky 412, 339 01 Klatovy, ze dne 18.9.2023, č.j. KRPP-132384-3/ČJ-2023-030406, podle § 77 odst. 1 písm. c) zákona o silničním provozu

#### **stanovuje přechodnou úpravu provozu**

**na sil. III/18716, km cca km 8,755 – 6,850 při akci „III/18716 Těšetiny – Hradiště – oprava“ a na objízdné trase sil. III/18716 a sil. II/187, při použití dopravních značek a dopravního značení dle schématu dopravně inženýrského opatření, které je nedílnou součástí této přechodné úpravy provozu při úplné uzavírci sil. II/18716 mezi obcemi Těšetiny a Hradiště,**  
v termínu: 2.10.2023 – 20.10.2023

#### **Podmínky pro provedení přechodné úpravy provozu:**

1. Dopravní značky související s ÚÚ silnice III/18716 mezi obcemi Těšetiny a Hradiště a na objízdné trase silnicích III/18716 a sil. II/187 budou instalovány bezprostředně před zahájením prací, po nezbytně nutnou dobu nejpozději do 20.10.2023. Po tomto termínu bude dopravní značení neprodleně odstraněno.
2. V zájmu bezpečnosti a plynulosti provozu na pozemních komunikacích budou použity dopravní značky v souladu TP 66 „Zásady pro označování pracovních míst na pozemních komunikacích“ a TP 65 „Zásady pro dopravní značení na pozemních komunikacích“.
3. V případě, že si situace v místě prací z hlediska bezpečnosti a plynulosti provozu vyžádá jeho regulaci, použije zhotovitel náležitě poučené a předepsaným způsobem vybavené zaměstnance ve smyslu § 79 odst. 1 písm. i) zák. č. 361/2000 o silničním provozu.
4. Za celou uzavírku, včetně dopravního značení podle tohoto stanovení a jeho kontrolu a údržbu po celou dobu přechodné úpravy provozu odpovídá Ing. Tomáš Pomichal, tel. 731 602 230 ze společnosti EUROVIA Silba, a.s.

5. V případě, že bude obnoven provoz před provedením finální opravy povrchu vozovky, bude úsek označen dopravními značkami A7a (nerovnost vozovky)

### Odůvodnění


Dne 12.9.2023 podala společnost EUROVIA Silba, a.s., Lobežská 1191/74, 326 00 Plzeň, IČ 648 30 551 zdejšímu správnímu orgánu návrh na stanovení přechodné úpravy provozu na silnici III/18716 mezi obcemi Těšetiny a Hradiště. V návrhu je požadováno upravit provoz a dopravním značením zabezpečit úplnou uzavírku sil. III/18716 mezi obcemi Těšetiny a Hradiště a objízdnou trasu v rámci akce „III/18716 Těšetiny – Hradiště – oprava“.

Na podkladě žádosti a souhlasného stanoviska PČR, Krajské ředitelství policie Plzeňského kraje, DI Klatovy, dospěl zdejší správní orgán k závěru, že vydá toto opatření obecné povahy, kterým bude stanovena výše uvedená přechodná úprava provozu. Správní orgán vydal stanovení přechodné úpravy provozu dle § 77 odst. 1 písm. c) zákona o silničním provozu jako opatření obecné povahy postupem dle části šesté správního řádu.

### Poučení

Podle § 173 odst. 2 správního řádu proti opatření obecné povahy nelze podat opravný prostředek. Podle § 174 odst. 2 správního řádu lze soulad opatření obecné povahy posoudit v přezkumném řízení. Usnesení o zahájení přezkumného řízení lze vydat do 1 roku od účinnosti opatření obecné povahy.

**Opatření obecné povahy nabývá účinnosti pátým dnem po dni vyvěšení této veřejné vyhlášky.**

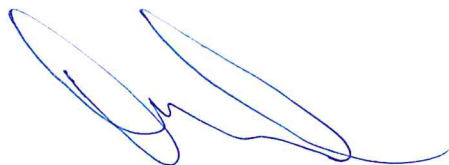

Jiří Dubský  
služební číslo 414142

**MĚSTSKÝ ÚŘAD KLATOVY**  
odbor dopravy  
nám. Míru 62  
339 01 Klatovy

**Tato písemnost musí být vyvěšena po dobu 15 dnů na úřední desce a elektronické úřední desce Městského úřadu v Klatovech, úřadu Městyse v Kolinci a Obecního úřadu v Mochtíně.**

Vyvěšeno dne :

Sejmuto dne:

Nabylo účinnosti dne:


Příloha: 5 x Dopravní opatření

**Obdrží se žádostí o vyvěšení na úřední desce, elektronické úřední desce a následné navrácení potvrzeného rozhodnutí**


- Městský úřad Klatovy, Odbor vnitřních věcí, nám. Míru 62/I., 339 01 Klatovy
- úřad Městyse Kolinec, Kolinec 28, 341 42 Kolinec
- Obecní úřad Mochtín, Mochtín 105, 339 01 Klatovy

**Obdrží po nabytí účinnosti OOP:**


- EUROVIA Silba, a.s., Lobežská 1191/74, 326 00 Plzeň
- Policie ČR, KŘPPK-DI Klatovy, Nábřeží Kpt. Nálepky 412, 339 01 Klatovy
- Správa a údržba silnic Plzeňského kraje, p. o., Koterovská 162, 326 00 Plzeň

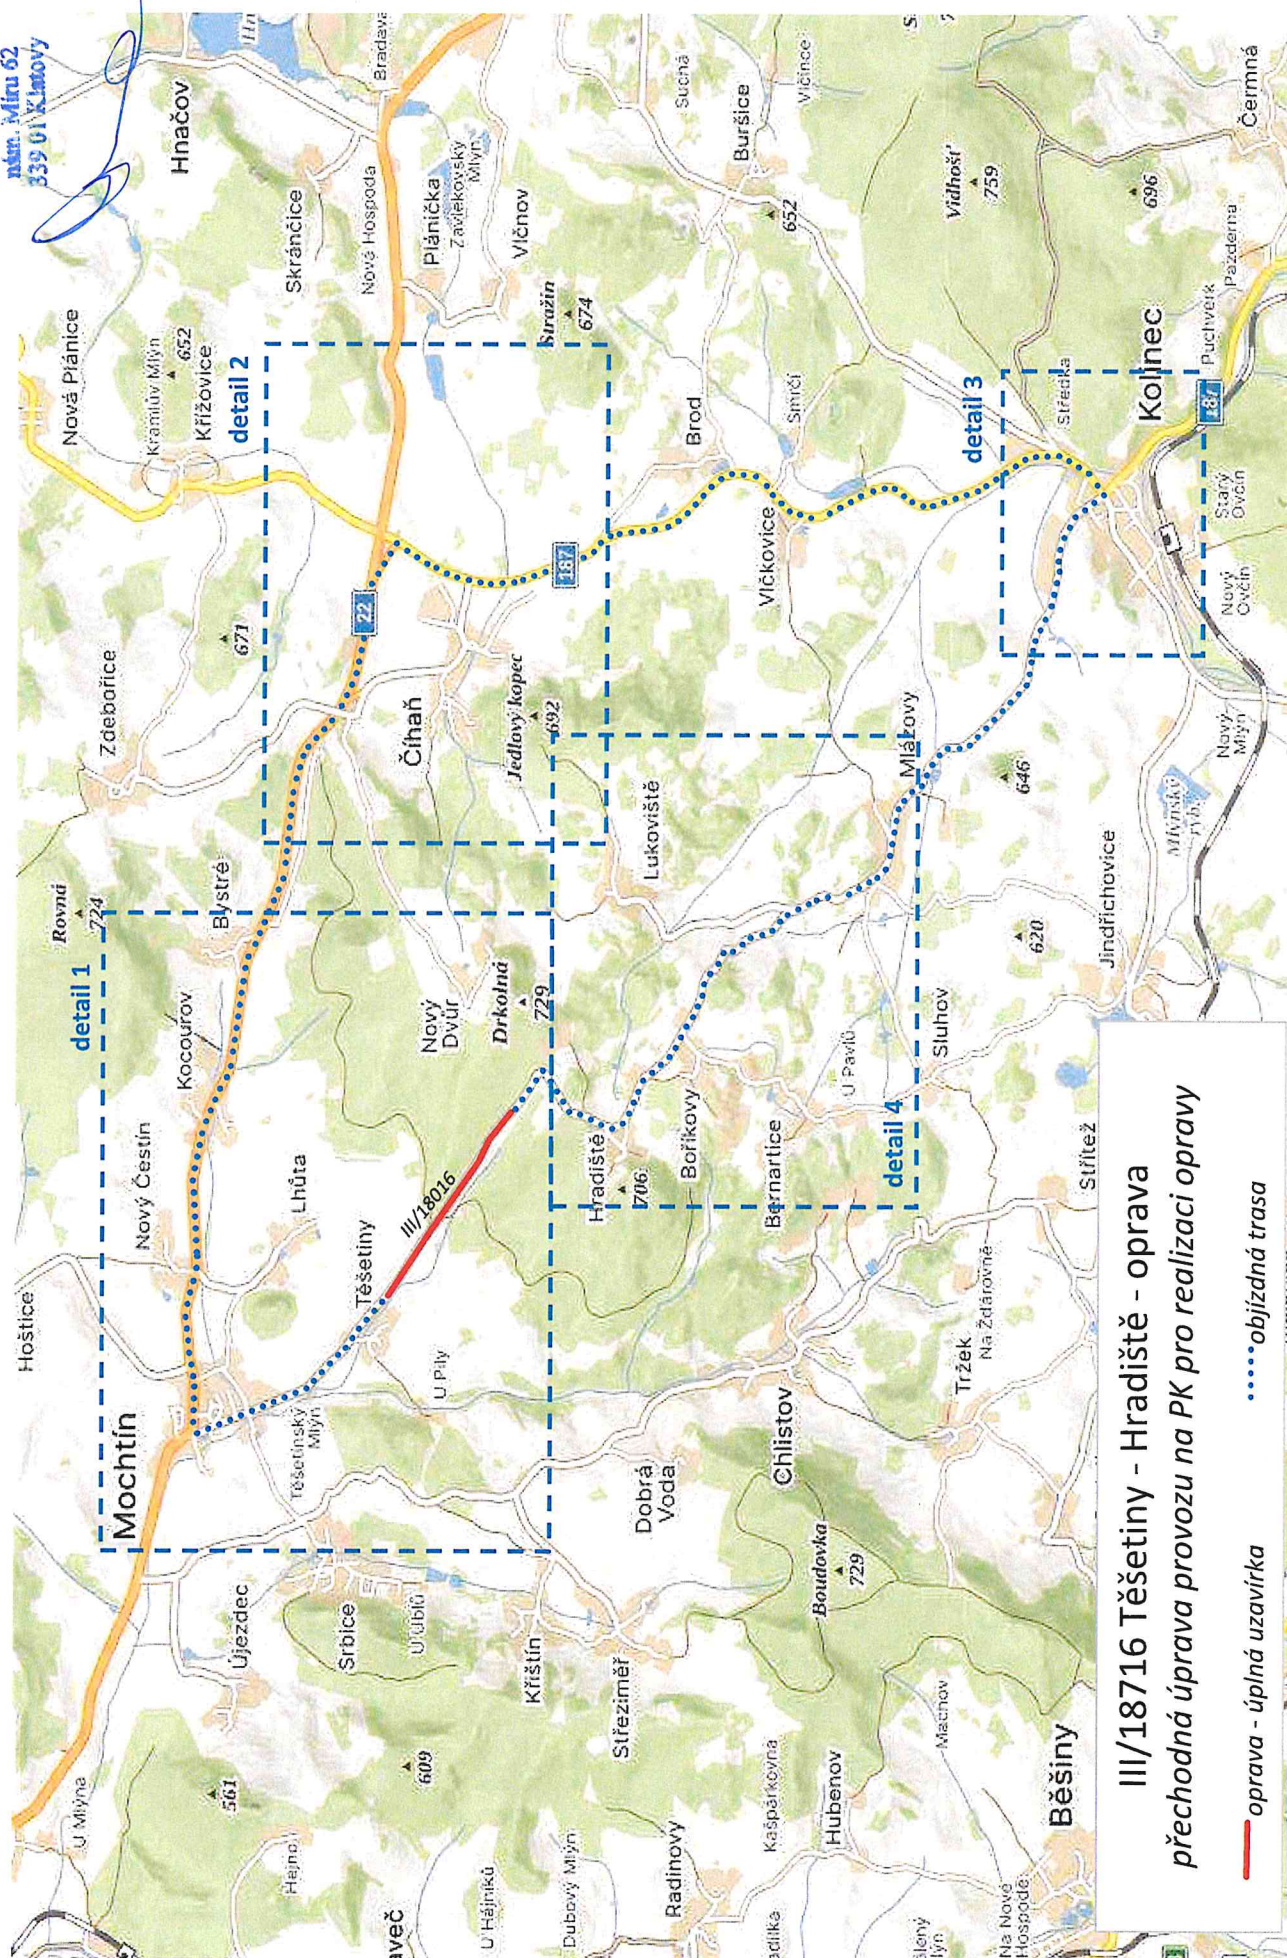


detail 1

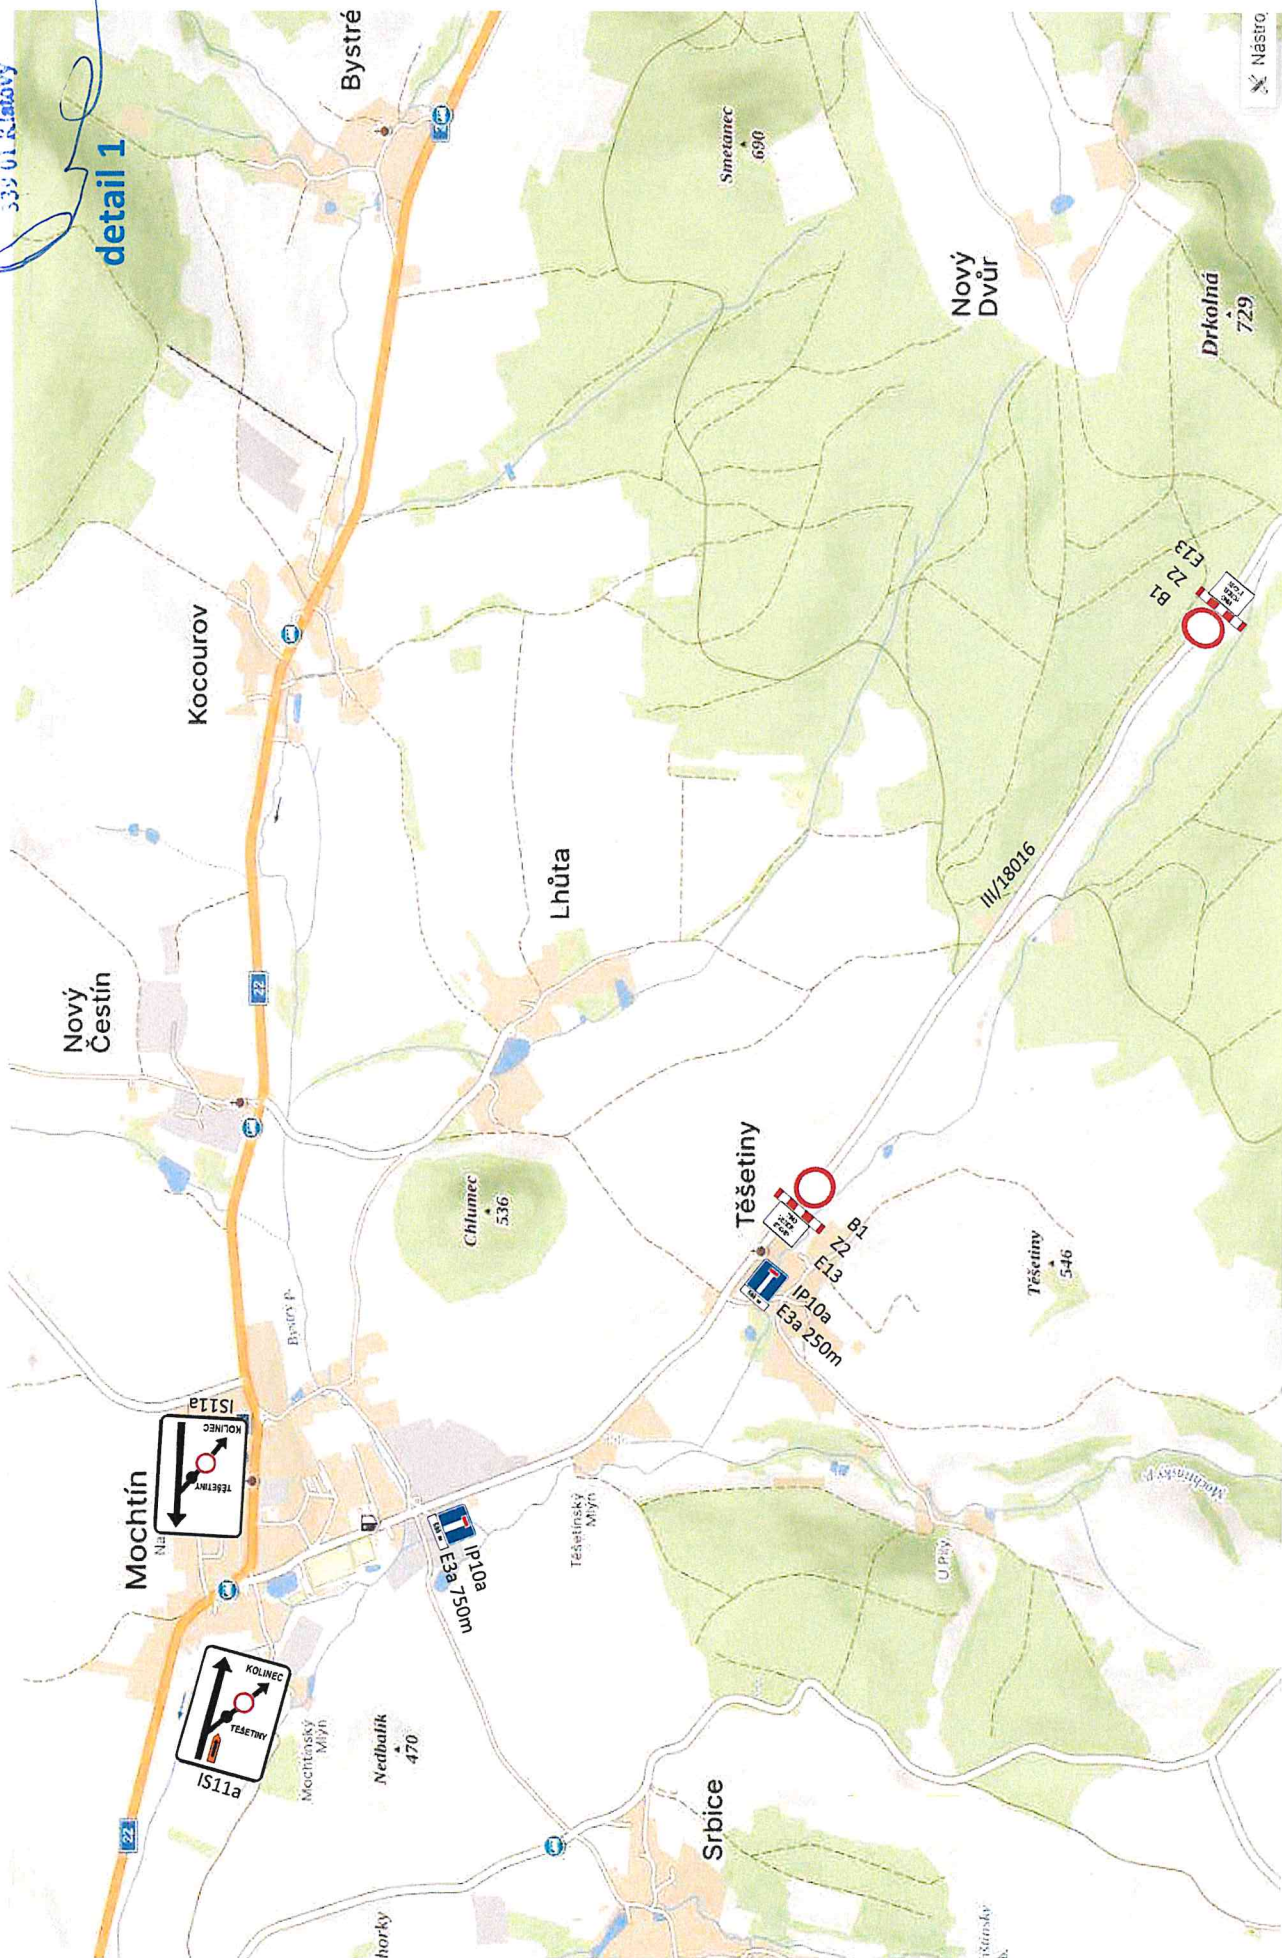

detail 2

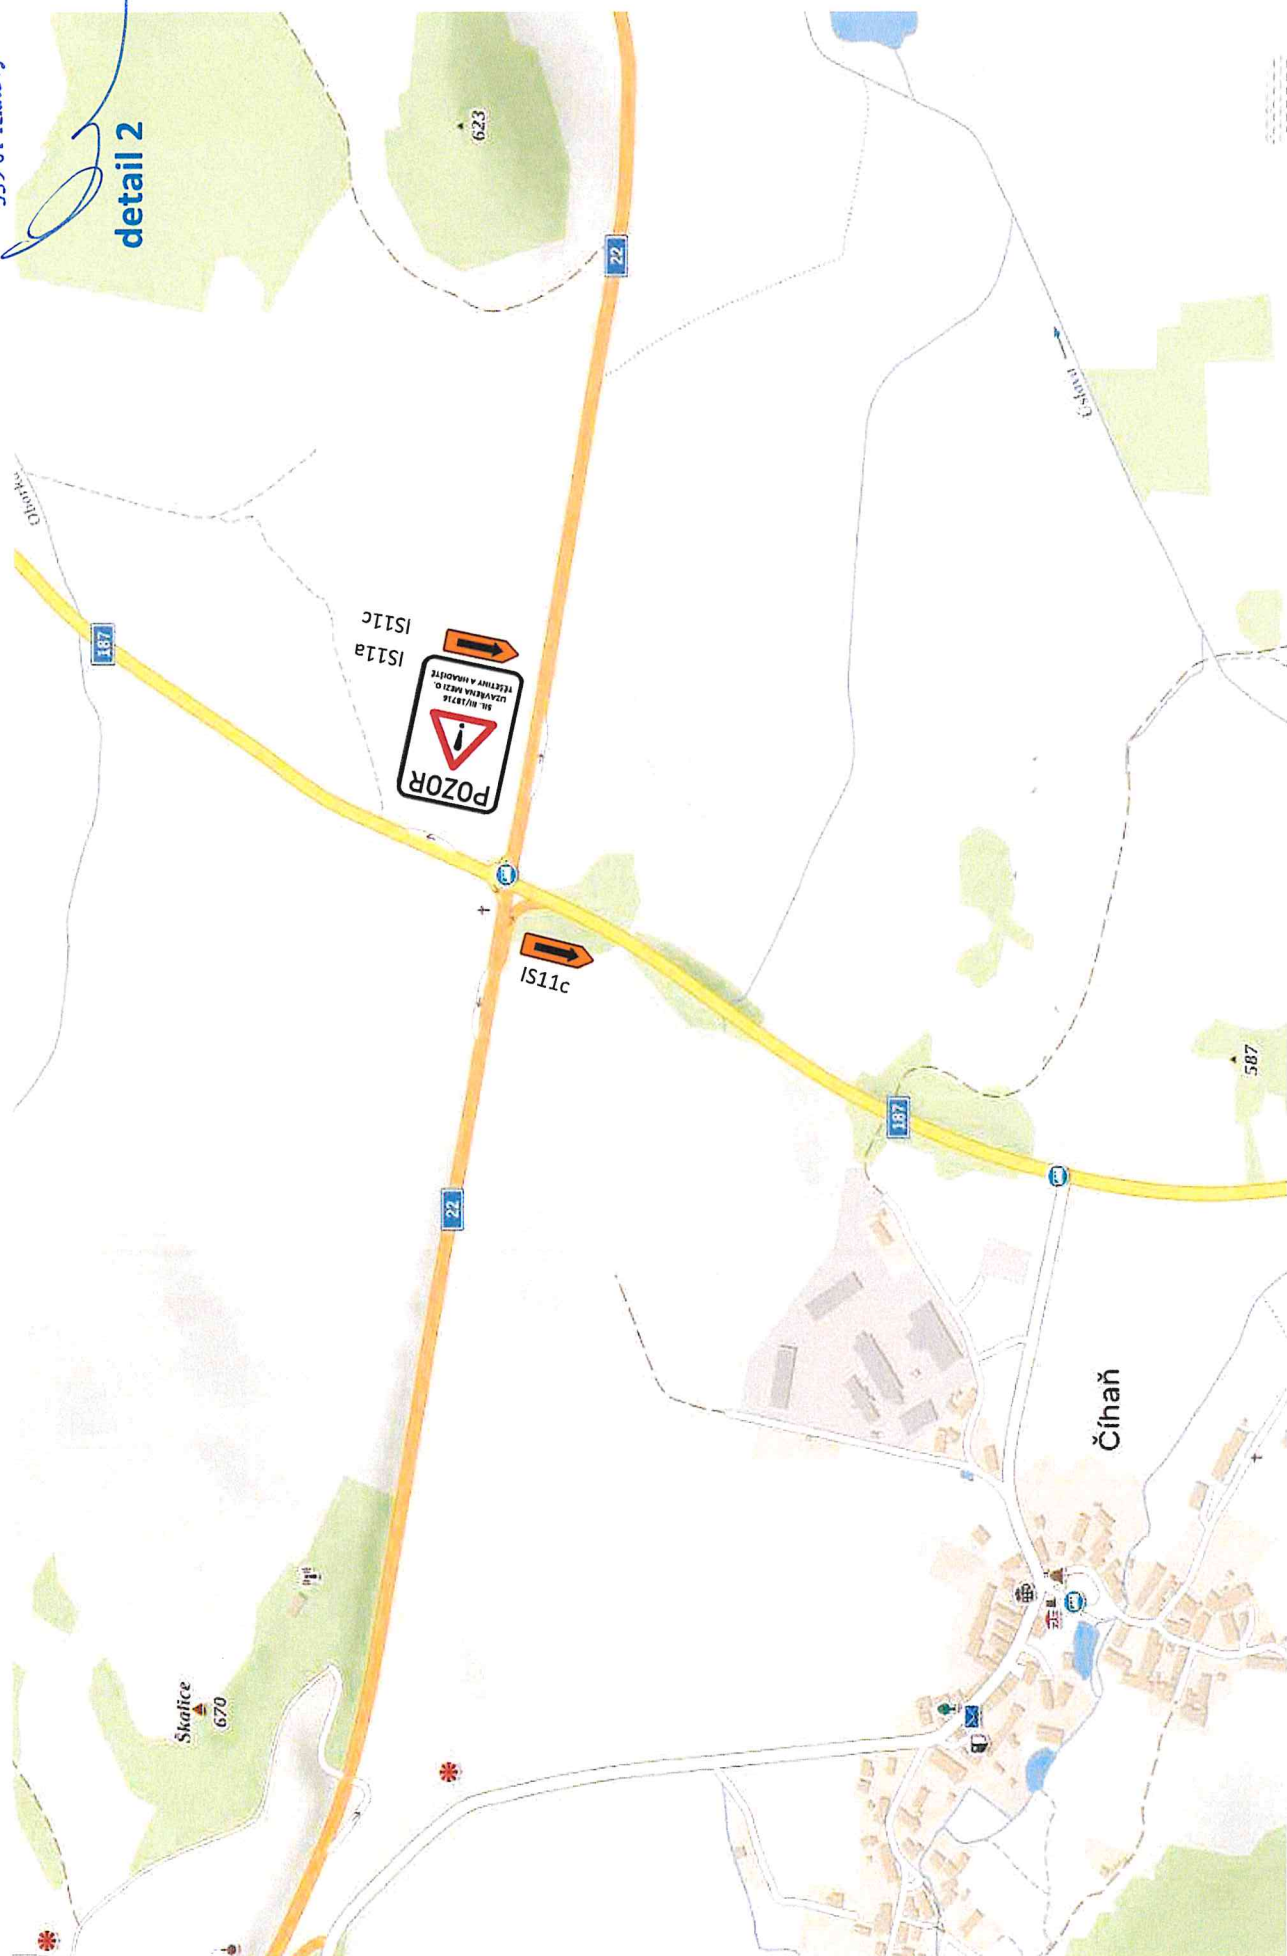

ORP Sušice

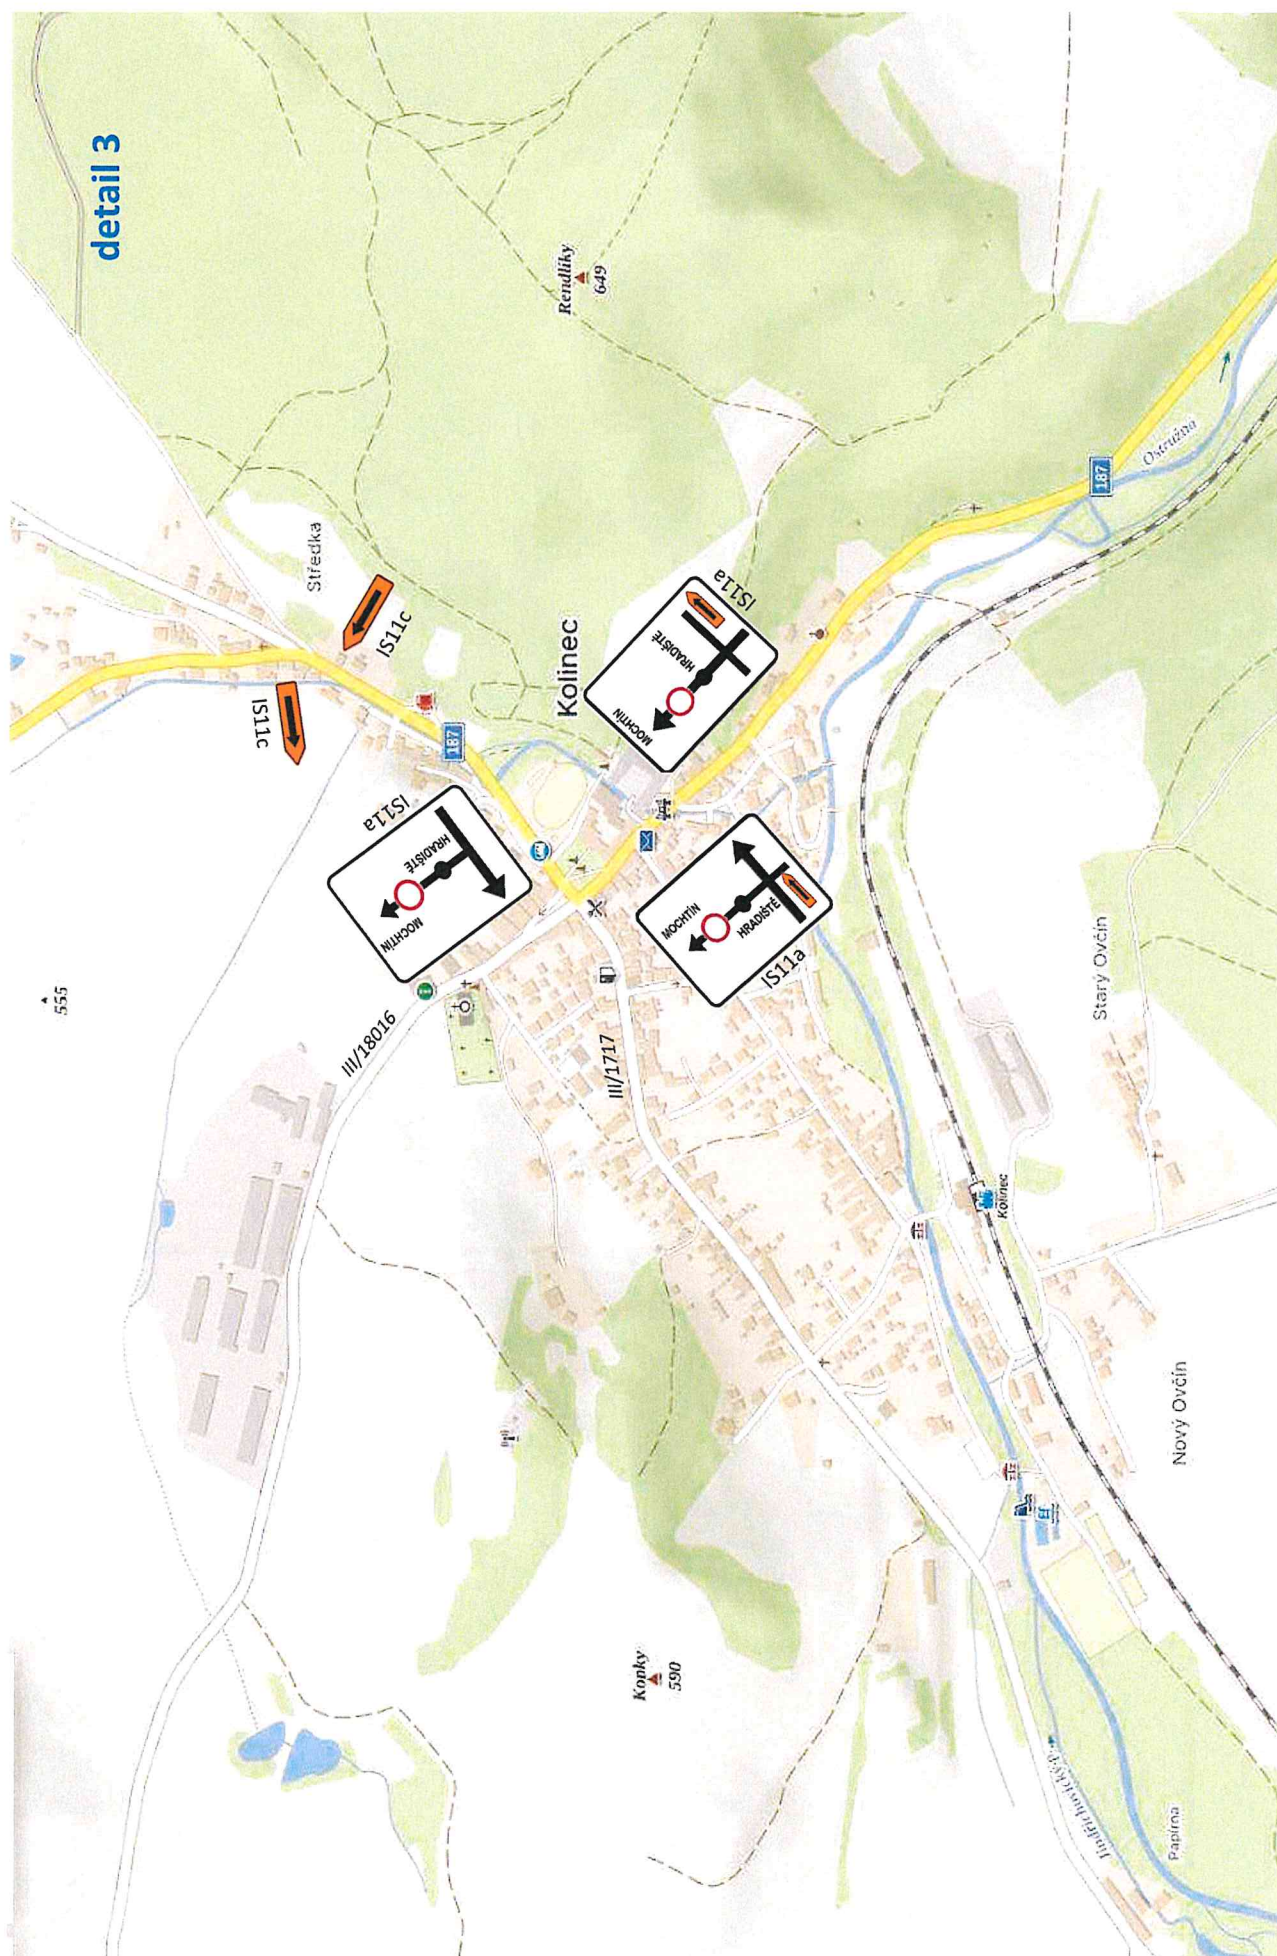

DR Světa

