Městský úřad Klatovy

Odbor dopravy – dopravní úřad
pracoviště Mayerova 130

Č.j.: OD/12846/22/Dj
Vyřizuje: Dubský
Tel.: 376 347 491
jdubsky@mukt.cz
Datum: 30.5.2022

VEŘEJNÁ VYHLÁŠKA

opatření obecné povahy
stanovení přechodné úpravy provozu

Městský úřad Klatovy, odbor dopravy, jako věcně a místně příslušný správní orgán podle § 124 odst. 6 zákona č. 361/2000 Sb., o provozu na pozemních komunikacích a o změnách některých zákonů, ve znění pozdějších předpisů, na základě návrhu ze dne 18.5.2022 podaného společností SWIETELSKY STAVEBNÍ s.r.o., Pražská tř. 495/58, 370 04 České Budějovice, IČ: 480 35 599, zastoupené na základě plné moci společností SAFEROAD Czech Republic s.r.o., Plzeňská 666, 330 21 Líně, IČ: 252 29 761, po projednání s dotčeným orgánem – Krajským ředitelstvím policie Plzeňského kraje, Územní odbor Klatovy, dopravní inspektorát Klatovy, Nábřeží kpt. Nálepky 412, 339 01 Klatovy, ze dne 16.5.2022, č.j.: KRPP-23328-16/ČJ-2022-030406, podle § 77 odst. 1 písm. c) zákona o silničním provozu

stanovuje přechodnou úpravu provozu

na silnicích III/18716 v Mochtíně, kde bude po dobu trvání úplné uzavírky u osady Brod osazena dopravní značka B4(3,5 t) s dodatkovou tabulkou mimo dopravní obsluhu, II/187 křižovatka se sil. I/22 a sil. III/18713 v Číhani, při použití dopravních značek a dopravního značení, dle předloženého schématu dopravně inženýrského opatření, které je nedílnou součástí této přechodné úpravy provozu při označení objízdné trasy, v ORP Klatovy, při úplné uzavírce sil. II/187 mezi osadami Brod - Vlčkovice. Navíc na místní komunikaci (dále jen MK) z obce Zavlekov (v místě křížení se silnicí I/22 v obci Zavlekov) do osady Suchá (v místě křížení se silnicí III/18714), bude osazena dopravní značka, B1 s dodatkovou tabulkou E13 (mimo dopravní obsluhu), jak v obci Zavlekov, tak v osadě Suchá.

v termínech 1. etapa od 1.6.2022 do 15.6.2022
2. etapa od 16.6.2022 do 15.12.2022

Podmínky pro provedení přechodné úpravy provozu:

1. Dopravní značky související s označením objízdné trasy na výše uvedených silnicích a MK budou instalovány bezprostředně před zahájením prací při akci „Přeložka sil. II/187 Kolinec – Číhaň 1. a 2. etapa a II/187 Kolinec, průtah) “.

2. V zájmu bezpečnosti a plynulosti provozu na pozemních komunikacích budou použity dopravní značky v souladu TP 66 „Zásady pro označování pracovních míst

na pozemních komunikacích" a TP 65 „Zásady pro dopravní značení na pozemních komunikacích".

3. V případě že si situace z hlediska bezpečnosti a plynulosti provozu vyžádá zastavování vozidel, použije zhotovitel náležitě poučené a předepsaným způsobem vybavené zaměstnance ve smyslu § 79 odst. 1 písm. i) zákona č. 361/2000 Sb. o provozu na pozemních komunikacích.

4. Navíc na místní komunikaci (dále jen MK) z obce Zavlekov (v místě křížení se silnicí I/22 v obci Zavlekov) do osady Suchá (v místě křížení se silnicí III/18714), bude osazena dopravní značka, B1 s dodatkovou tabulkou E13 (mimo dopravní obsluhu), jak v obci Zavlekov, tak v osadě Suchá. V situaci označeno „MK v kroužku"

5. Stávající dopravní značky, které po dobu uzavírky pozbudou platnosti, budou vhodným způsobem zneplatněny v souladu s ustanovením vyhl. Č. 294/2015 Sb.

6. Dopravní značky budou po celou dobu udržovány v čistotě a pravidelně Kontrolovány.

Odůvodnění

Dne 18.5.2022 podala společnost SWIETELSKY STAVEBNÍ s.r.o., Pražská tř. 495/58, 370 04 České Budějovice, IČ: 480 35 599, zastoupené na základě plné moci společností SAFEROAD Czech Republic s.r.o., Plzeňská 666, 330 21 Líně, IČ: 252 29 761, zdejšímu správnímu orgánu návrh na stanovení přechodné úpravy provozu na **silnicích III/18716 v Mochtíně, kde bude po dobu trvání úplné uzavírky u osady Brod osazena dopravní značka B4(3,5 t) s dodatkovou tabulkou mimo dopravní obsluhu, II/187 křižovatka se sil. I/22 a sil. III/18713 v Číhani**. V návrhu je požadováno upravit provoz a dopravním značením zabezpečit objízdnou trasu ve směru Klatovy – Horažďovice - Sušice, a dočasně zakázat vjezd vozidel nad 3,5 t na sil. III/18716 z Mochtína přes Mlázovy do Kolince, při akci „Přeložka sil. II/187 Kolinec – Číhaň 1. a 2. etapa a II/187 Kolinec, průtah". V návrhu byl uveden konkrétní důvod, proč by měl být provoz navrhovaným způsobem omezen dle dopravně inženýrského opatření této akce. Na podkladě žádosti a souhlasného stanoviska PČR, Krajské ředitelství policie Plzeňského kraje, dospěl zdejší správní orgán k závěru, že vydá toto opatření obecné povahy, kterým bude stanovena výše uvedená přechodná úprava provozu. Správní orgán vydal stanovení přechodné úpravy provozu dle § 77 odst. 1 písm. c) zákona o silničním provozu jako opatření obecné povahy postupem dle části šesté správního řádu.
Dle § 77 odst. 4 zákona o silničním provozu, vzhledem k hrozícímu nebezpečí z prodlení, stanovuje náš správní úřad dle tohoto ustanovení přechodnou úpravu provozu na výše uvedených silnicích a MK od 1.6.2022 do 5.6.2022 bez čekání na nabytí účinnosti tohoto opatření obecné povahy. Současně je však toto opatření obecné povahy vyvěšeno na příslušných úředních deskách a účinnost tohoto opatření tak nastává dle § 77 odst. 5 zákona o silničním provozu, pátým dnem po dni vyvěšení na úředních deskách. Od 6.6. 2022 tak nastane účinnost tohoto opatření obecné povahy na zbytek doby této uzavírky, tedy do 15.12.2022

Poučení

Podle § 173 odst. 2 správního řádu proti opatření obecné povahy nelze podat opravný prostředek. Podle § 174 odst. 2 správního řádu lze soulad opatření obecné povahy posoudit v přezkumném řízení. Usnesení o zahájení přezkumného řízení lze vydat do 1 roku od účinnosti opatření obecné povahy.

Opatření obecné povahy nabývá účinnosti pátým dnem po dni vyvěšení této veřejné vyhlášky.

MĚSTSKÝ ÚŘAD KLATOVY
odbor dopravy
nám. Míru 62
339 01 Klatovy

Jiří Dubský
služební číslo 414142

Tato písemnost musí být vyvěšena po dobu 15 dnů na úřední desce a elektronické úřední desce Městského úřadu v Klatovech, Obecního úřadu v Mochtíně, Obecního úřadu v Číhani a Obecního úřadu v Zavlekově

Vyvěšeno dne :
Sejmuto dne:
Nabylo účinnosti dne:
Nabytí okamžité účinnosti dle § 77 odst. 4: *1.6.2022 – 5.6.2022*

Příloha: 10 x Dopravní opatření

Obdrží se žádostí o vyvěšení na úřední desce, elektronické úřední desce a následné navrácení potvrzeného rozhodnutí
- Městský úřad Klatovy, Odbor vnitřních věcí, nám. Míru 62/I., 339 01 Klatovy
- Obecní úřad Mochtín, Mochtín 105, 339 01 Klatovy
- Obecní úřad Číhaň, Číhaň 26, 341 42 Kolinec
- Obecní úřad Zavlekov, Zavlekov 56, 341 42 Kolinec

Obdrží po nabytí účinnosti OOP:

- SWIETELSKY STAVEBNÍ s.r.o., Pražská tř. 495/58, 370 04 České Budějovice, prostřednictvím zplnomocněné společnosti SAFEROAD Czech Republic s.r.o., Plzeňská 666, 330 21 Líně
- Policie ČR, KŘPPK- Odbor služby dopravní policie, Nádražní 2, 306 28 Plzeň
- Policie ČR, KŘPPK- DI Klatovy, Nábřeží Kpt. Nálepky 412, 339 01 Klatovy
- Správa a údržba silnic Plzeňského kraje, p. o., Koterovská 162, 326 00 Plzeň
- Krajský úřad Plzeňského Kraje, Odbor dopravy a SH, Škroupova 18, 306 13 Plzeň
- Obecní úřad Mochtín, Mochtín 105, 339 01 Klatovy
- Obecní úřad Číhaň, Číhaň 26, 341 42 Kolinec
- Městský úřad Sušice, odbor dopravy a SH, nám. Svobody 138, 342 01 Sušice I
- Ředitelství silnic a dálnic, správa Plzeň, Hřímalého 37, 301 00 Plzeň

Na vědomí

- Vlastní k založení

č.j. OD/12 846/22/Dj
MĚSTSKÝ ÚŘAD KLATOVY
odbor dopravy
nám. Míru 62
339 01 Klatovy

SAFEROAD®

Situace - dotčený úsek, 1. etapa

Robstav (akce Přeložka silnice II/187 Číhaň-Kolinec 1. etapa, balení) + Swietelsky (II/187 Kolinec, průtah)
termín 1.6.-15.6.2022

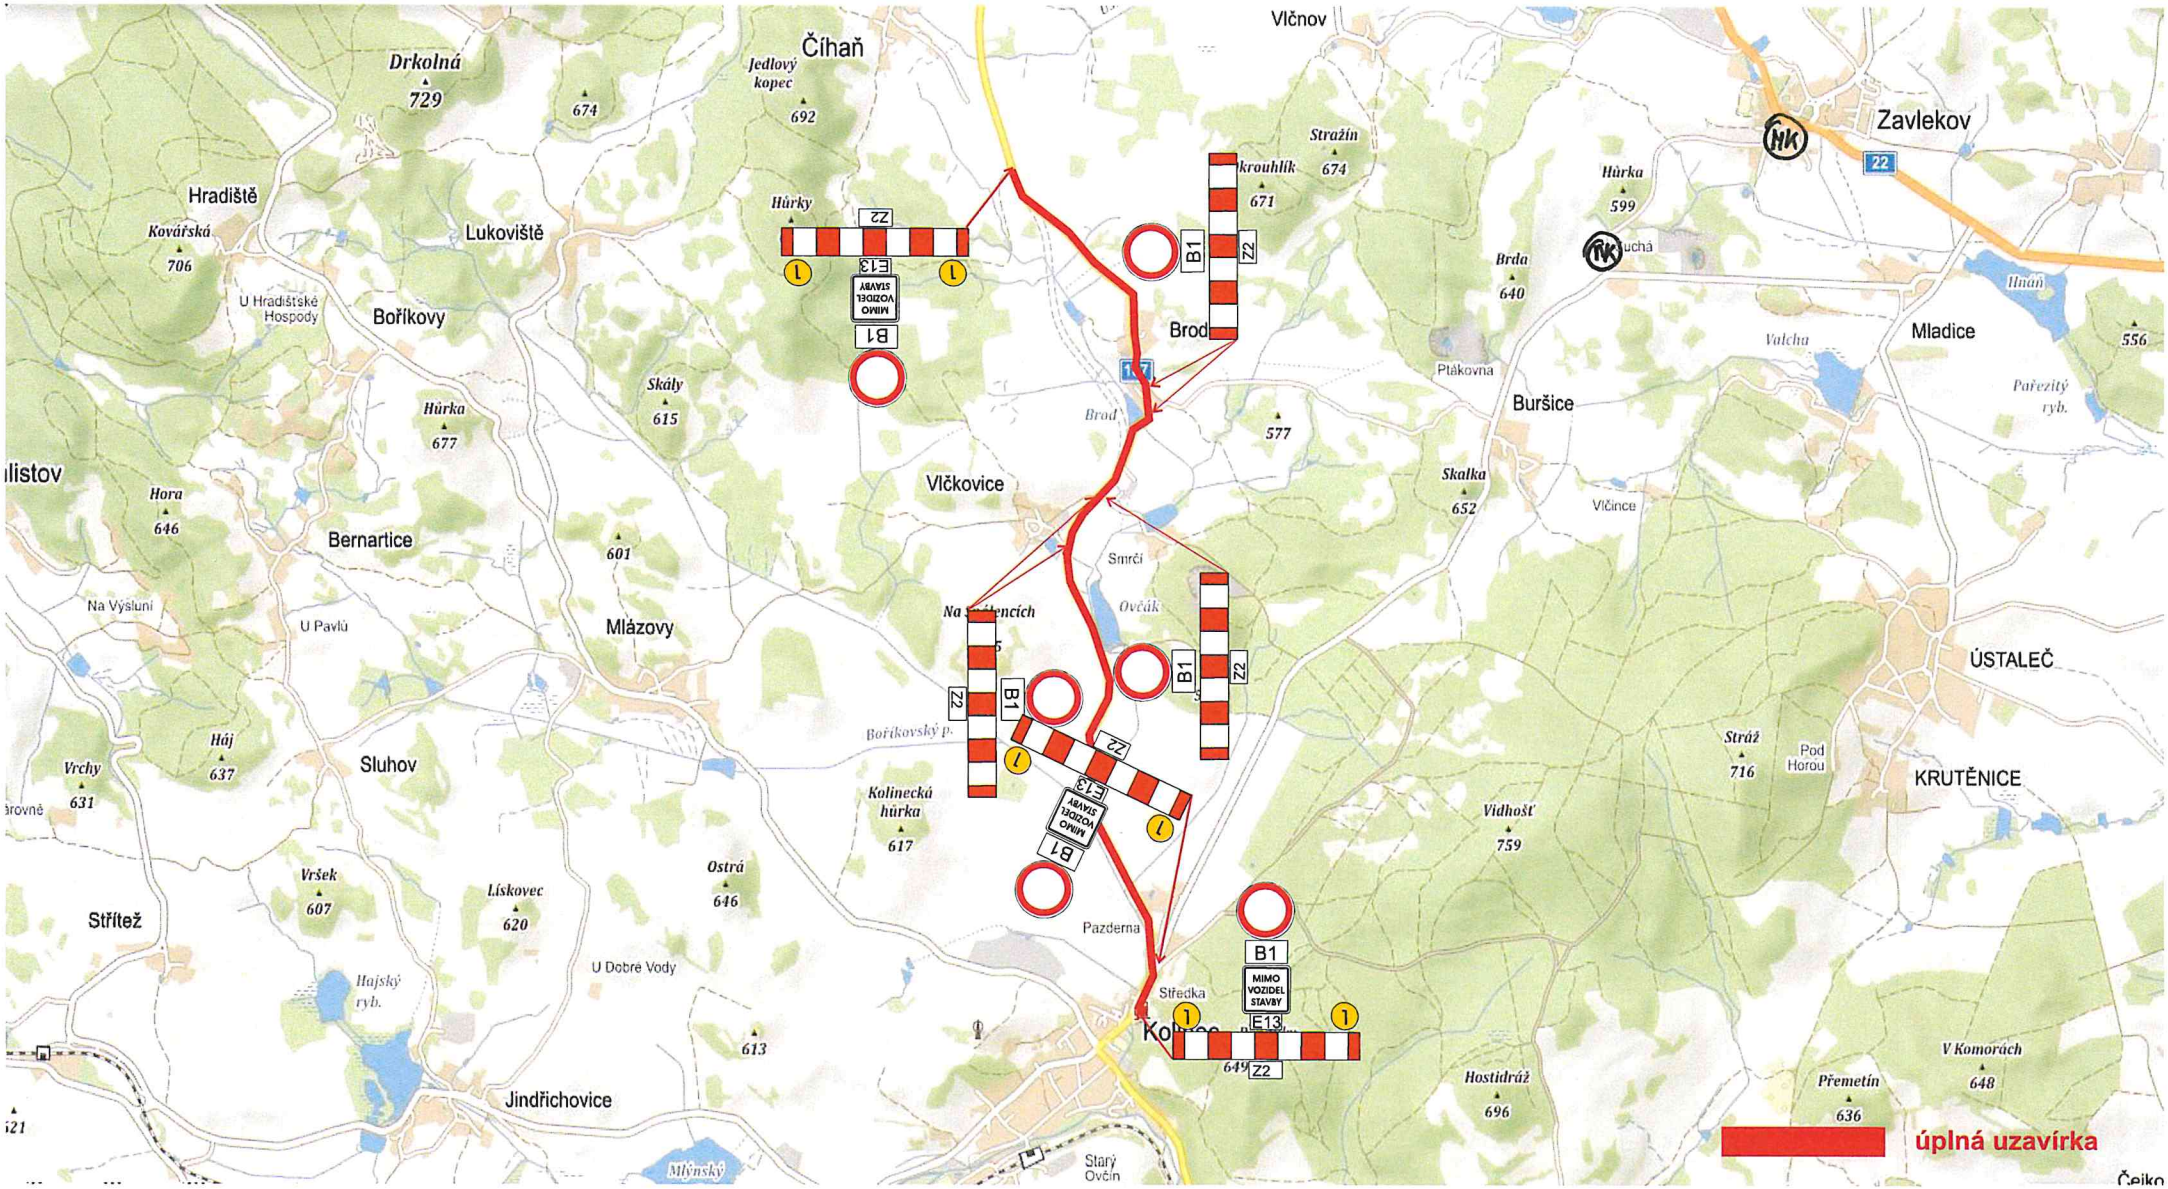

č.j. DD/12846/22/D;
MĚSTSKÝ ÚŘAD KLATOVY
odbor dopravy
nám. Míru 62
339 01 Klatovy

SAFEROAD®

Návrh objízdné trasy - dotčený úsek, 1. etapa

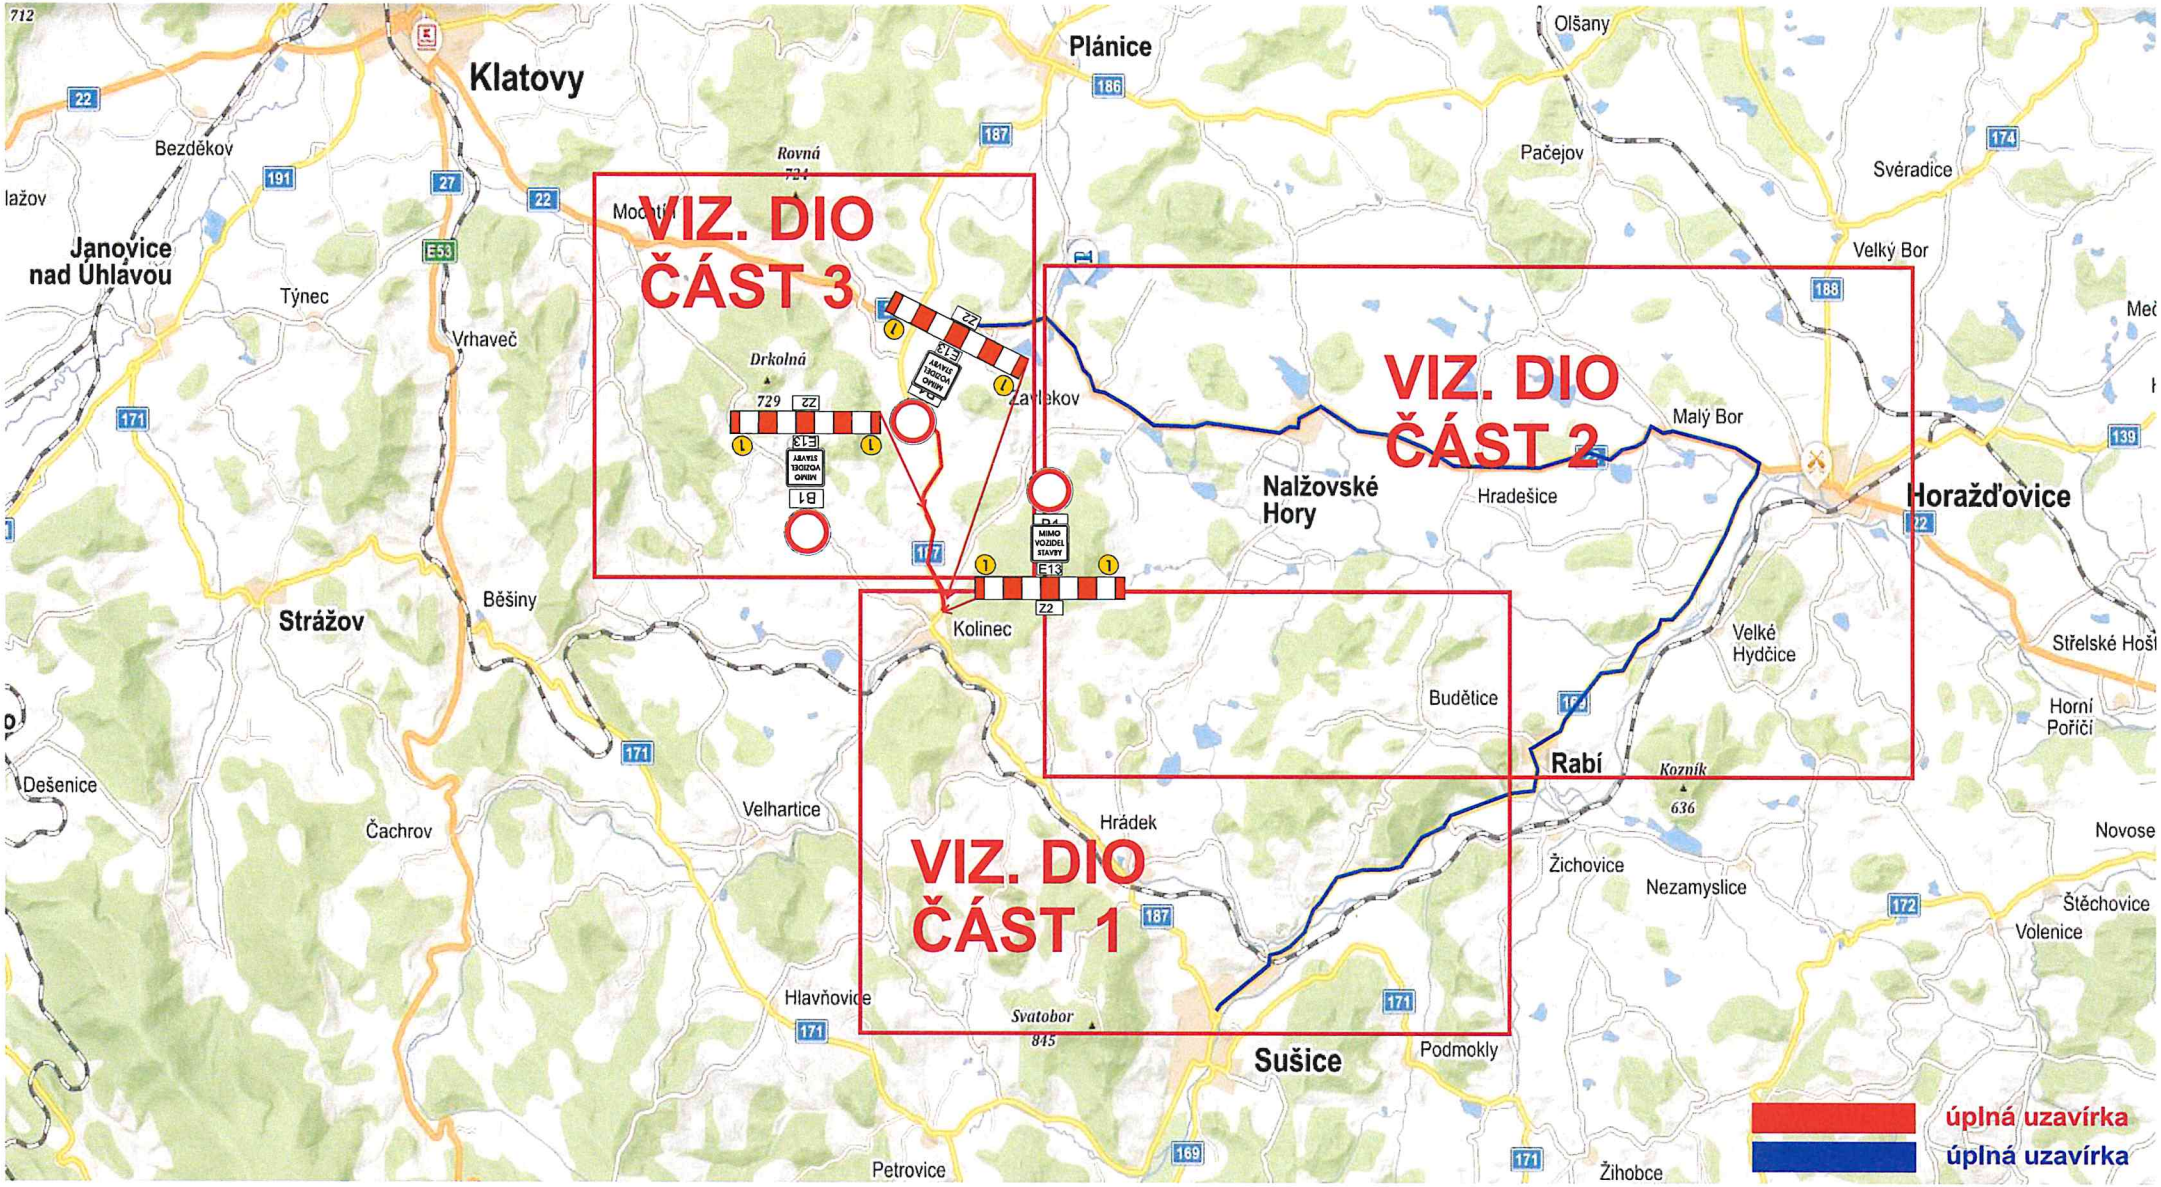

c.j. OD/ 12840/22/S

SAFEROAD®

MĚSTSKÝ ÚŘAD KLATOVY
odbor dopravy
nám. Míru 62
339 01 Klatovy

(3)

Návrh DIO - dotčený úsek, 1. etapa

ČÁST 1

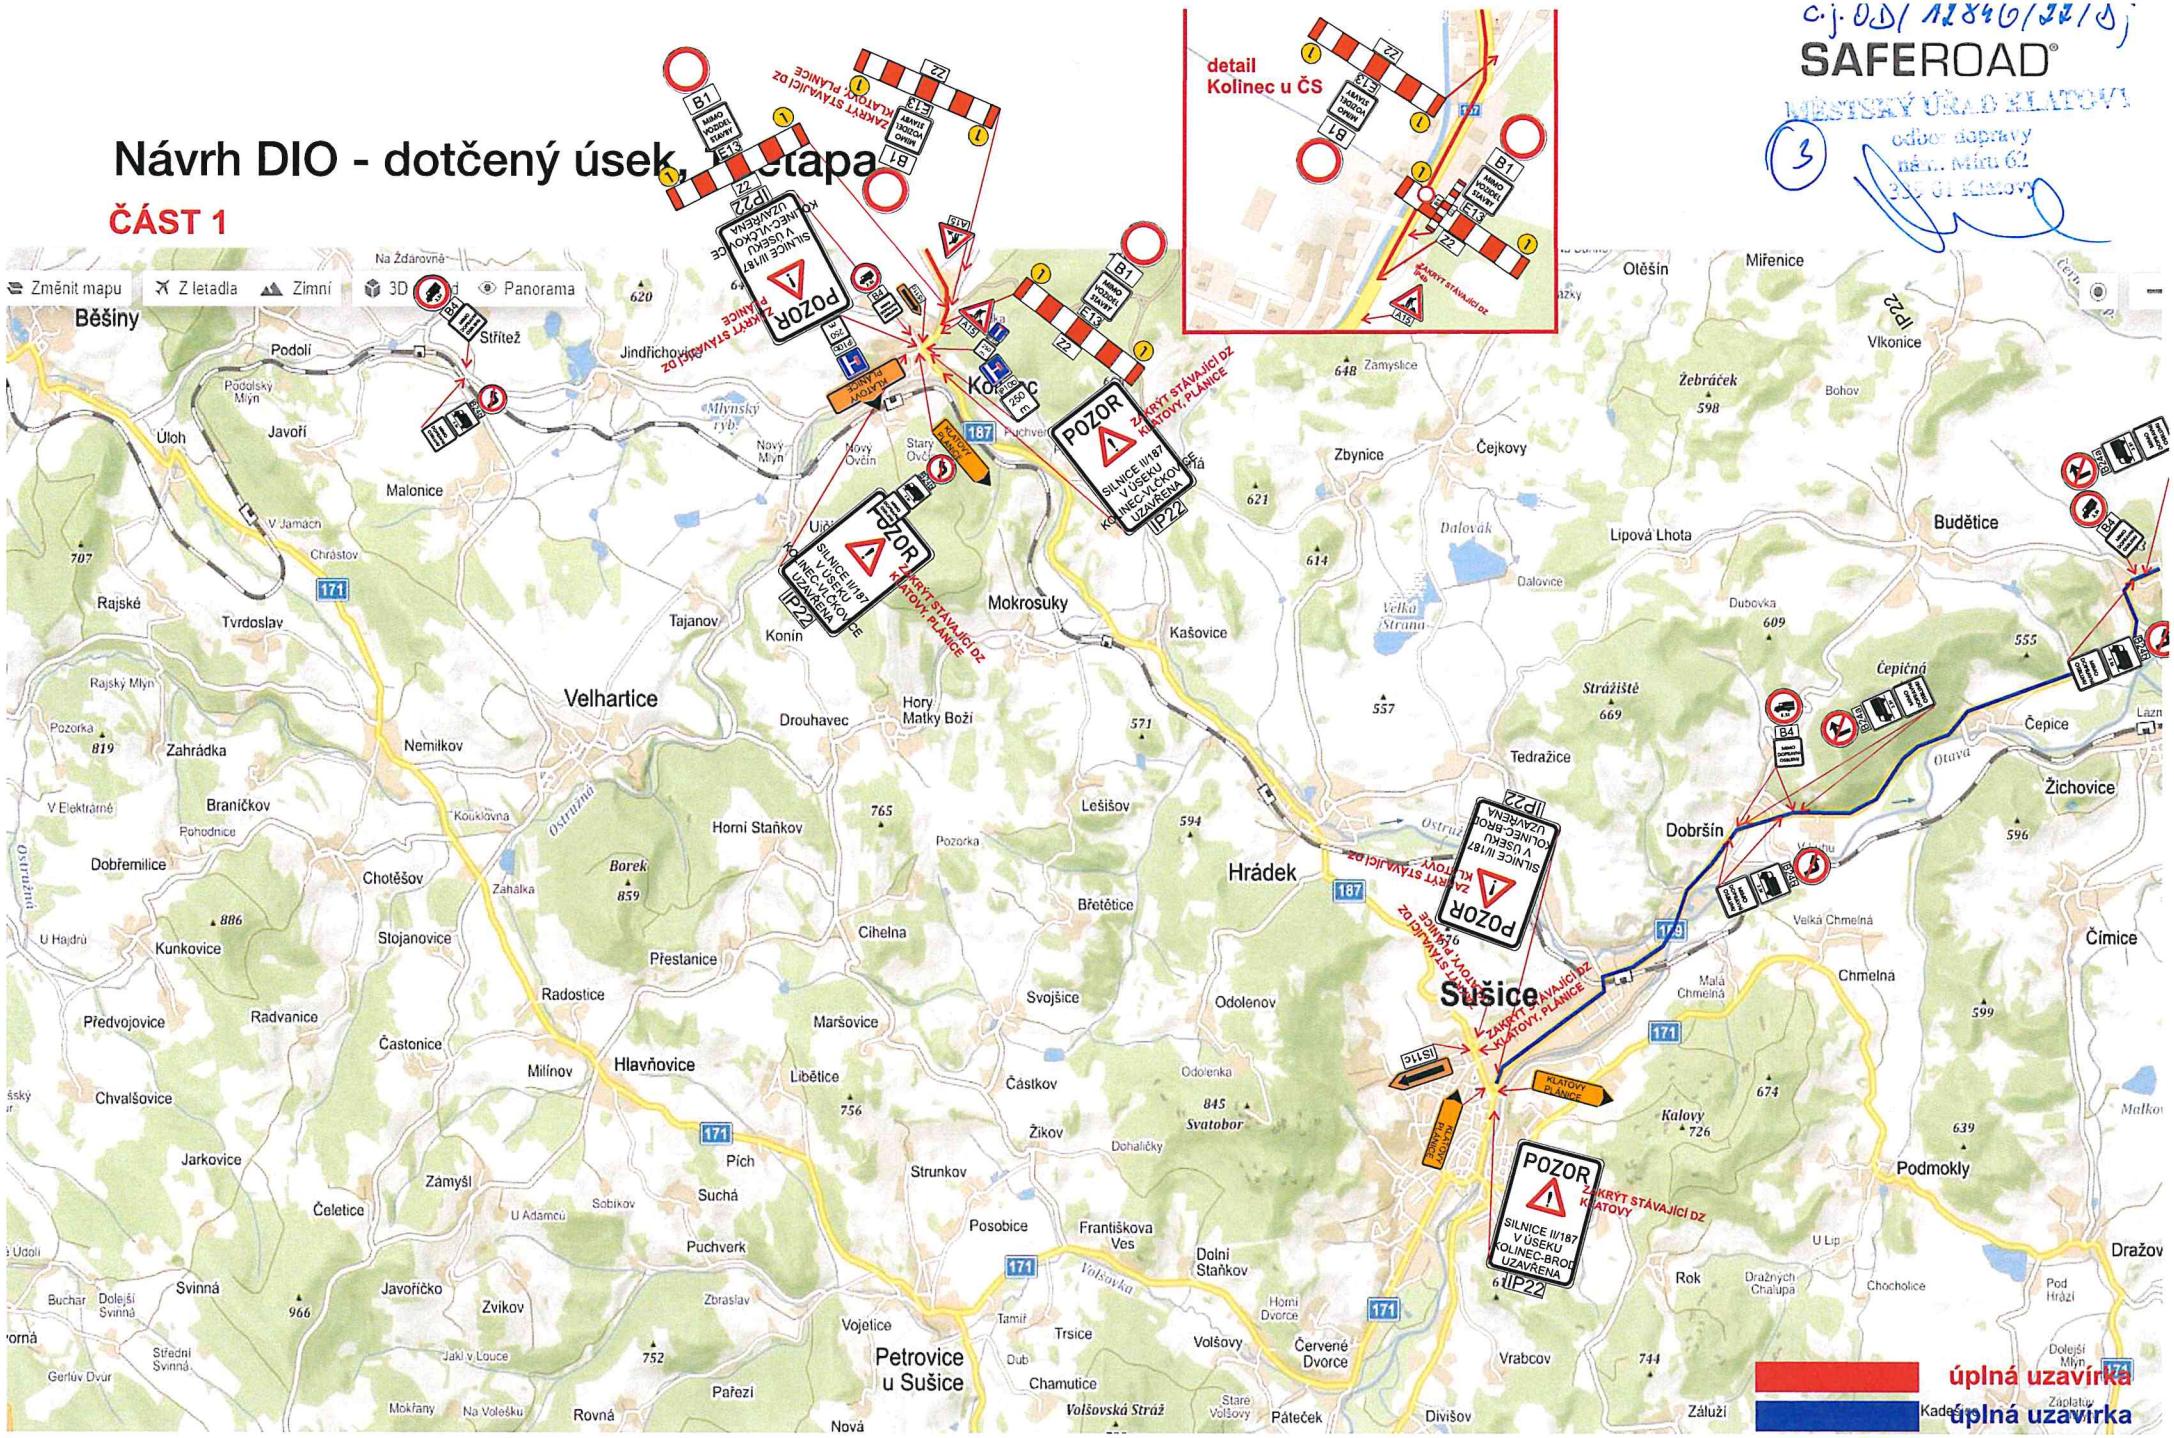

č.j. D/12846/22/D
MĚSTSKÝ ÚŘAD KLATOVY
odbor dopravy
nám. Míru 62
339 01 Klatovy
(4)

SAFEROAD

Návrh DIO - dotčený úsek, 1. etapa

ČÁST 2

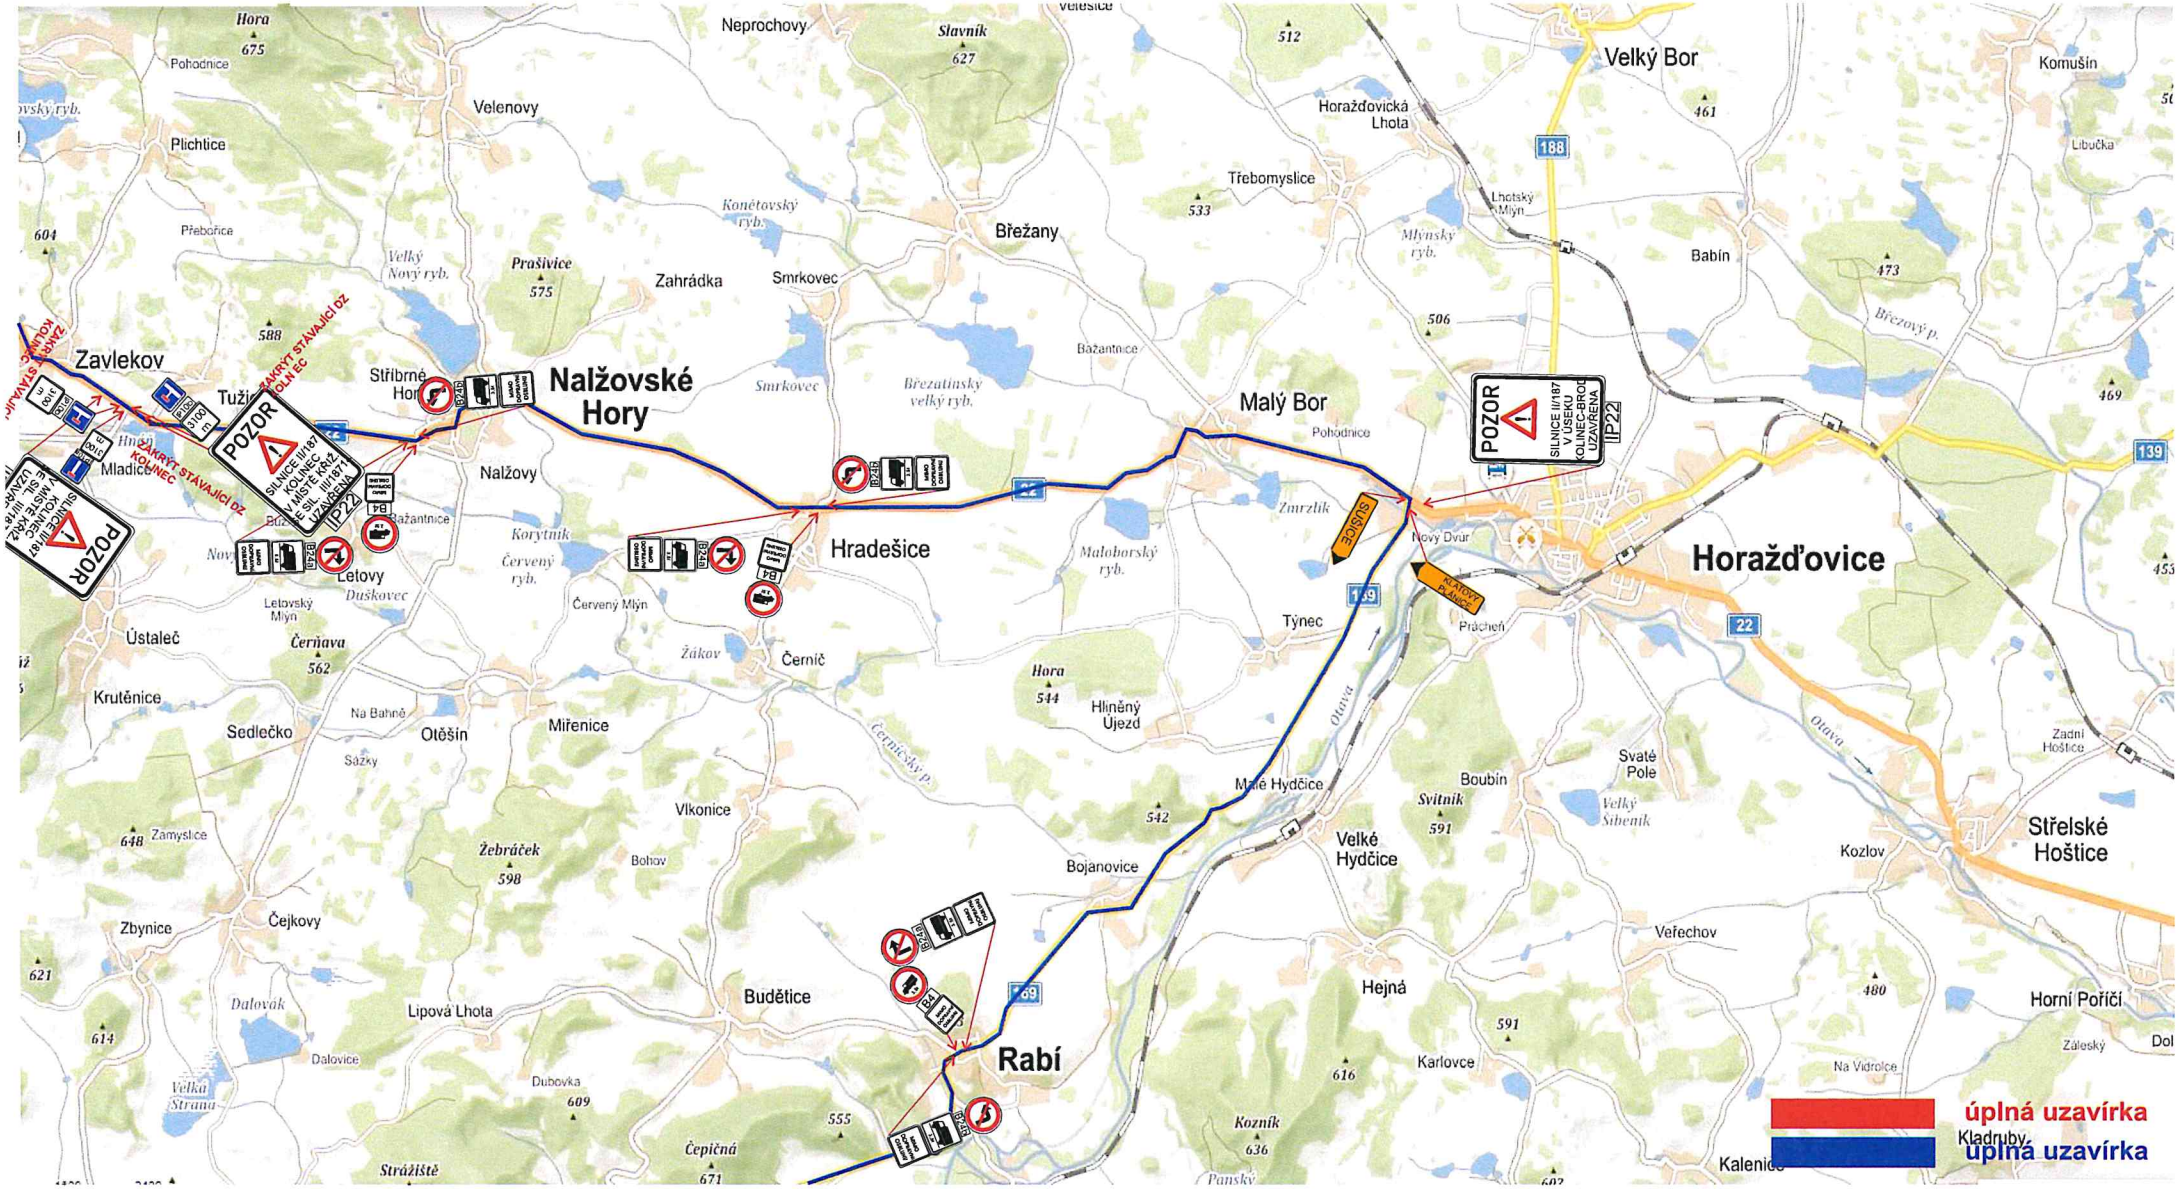

č.j. OD/12846/22/Dj
MĚSTSKÝ ÚŘAD KLATOVY
odbor dopravy
nám. Míru 62
339 01 Klatovy
5

SAFEROAD®

Návrh DIO - dotčený úsek, 1. etapa

ČÁST 3

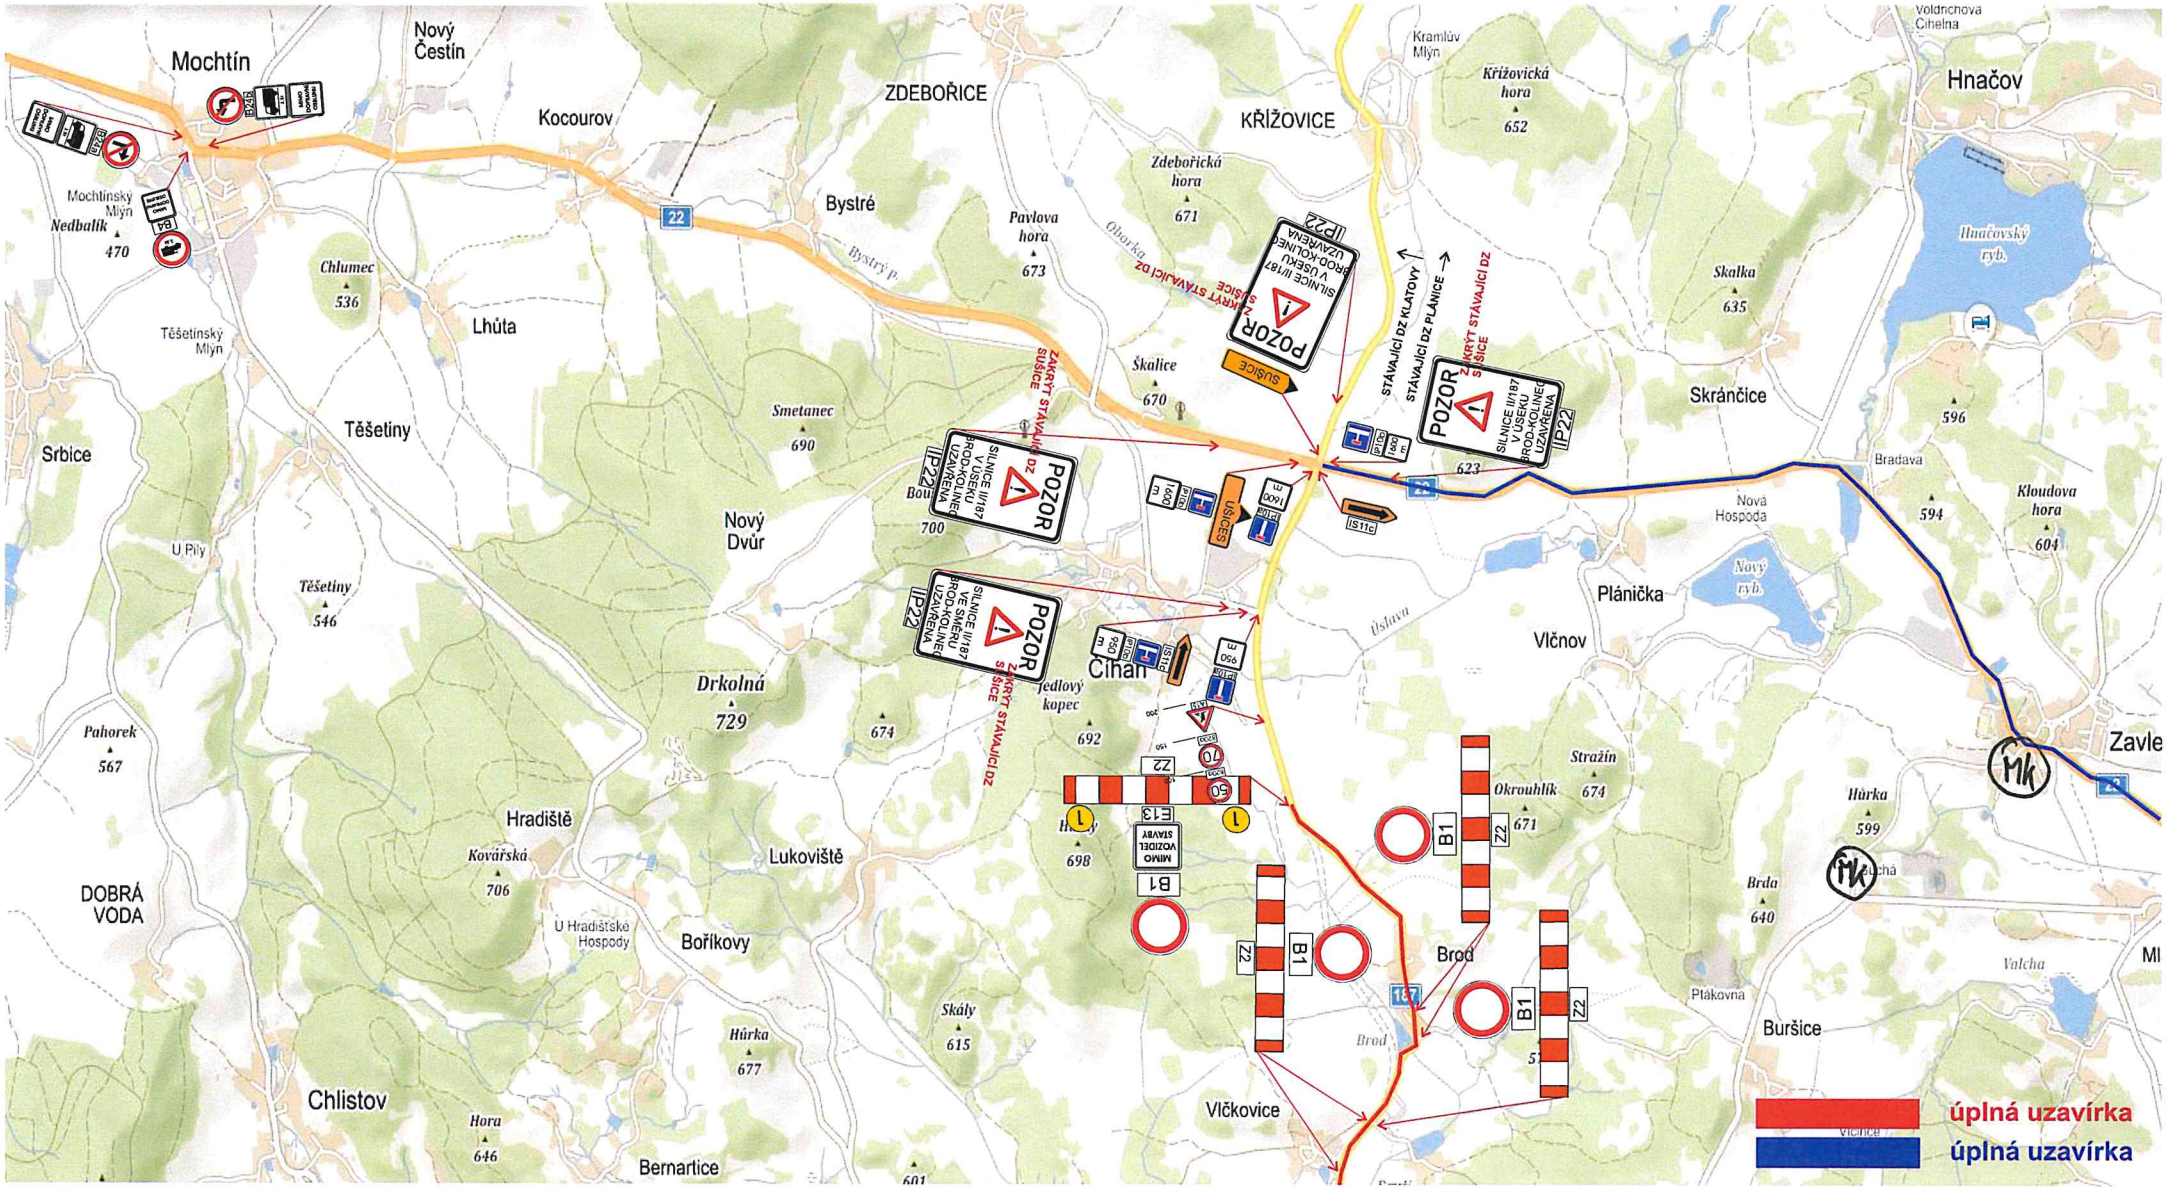

č.j. OD/11846/22/D; MĚSTSKÝ ÚŘAD KLATOVY odbor dopravy nám. Míru 62 339 01 Klatovy (16)

SAFEROAD®

Situace - dotčený úsek, 2. etapa

Robstav (akce Přeložka silnice II/187 Číhaň-Kolinec 2. etapa 1.7. - 31.10.2022) + Swietelsky (II/187 Kolinec, průtah) termín 16.6.-15.12.2022

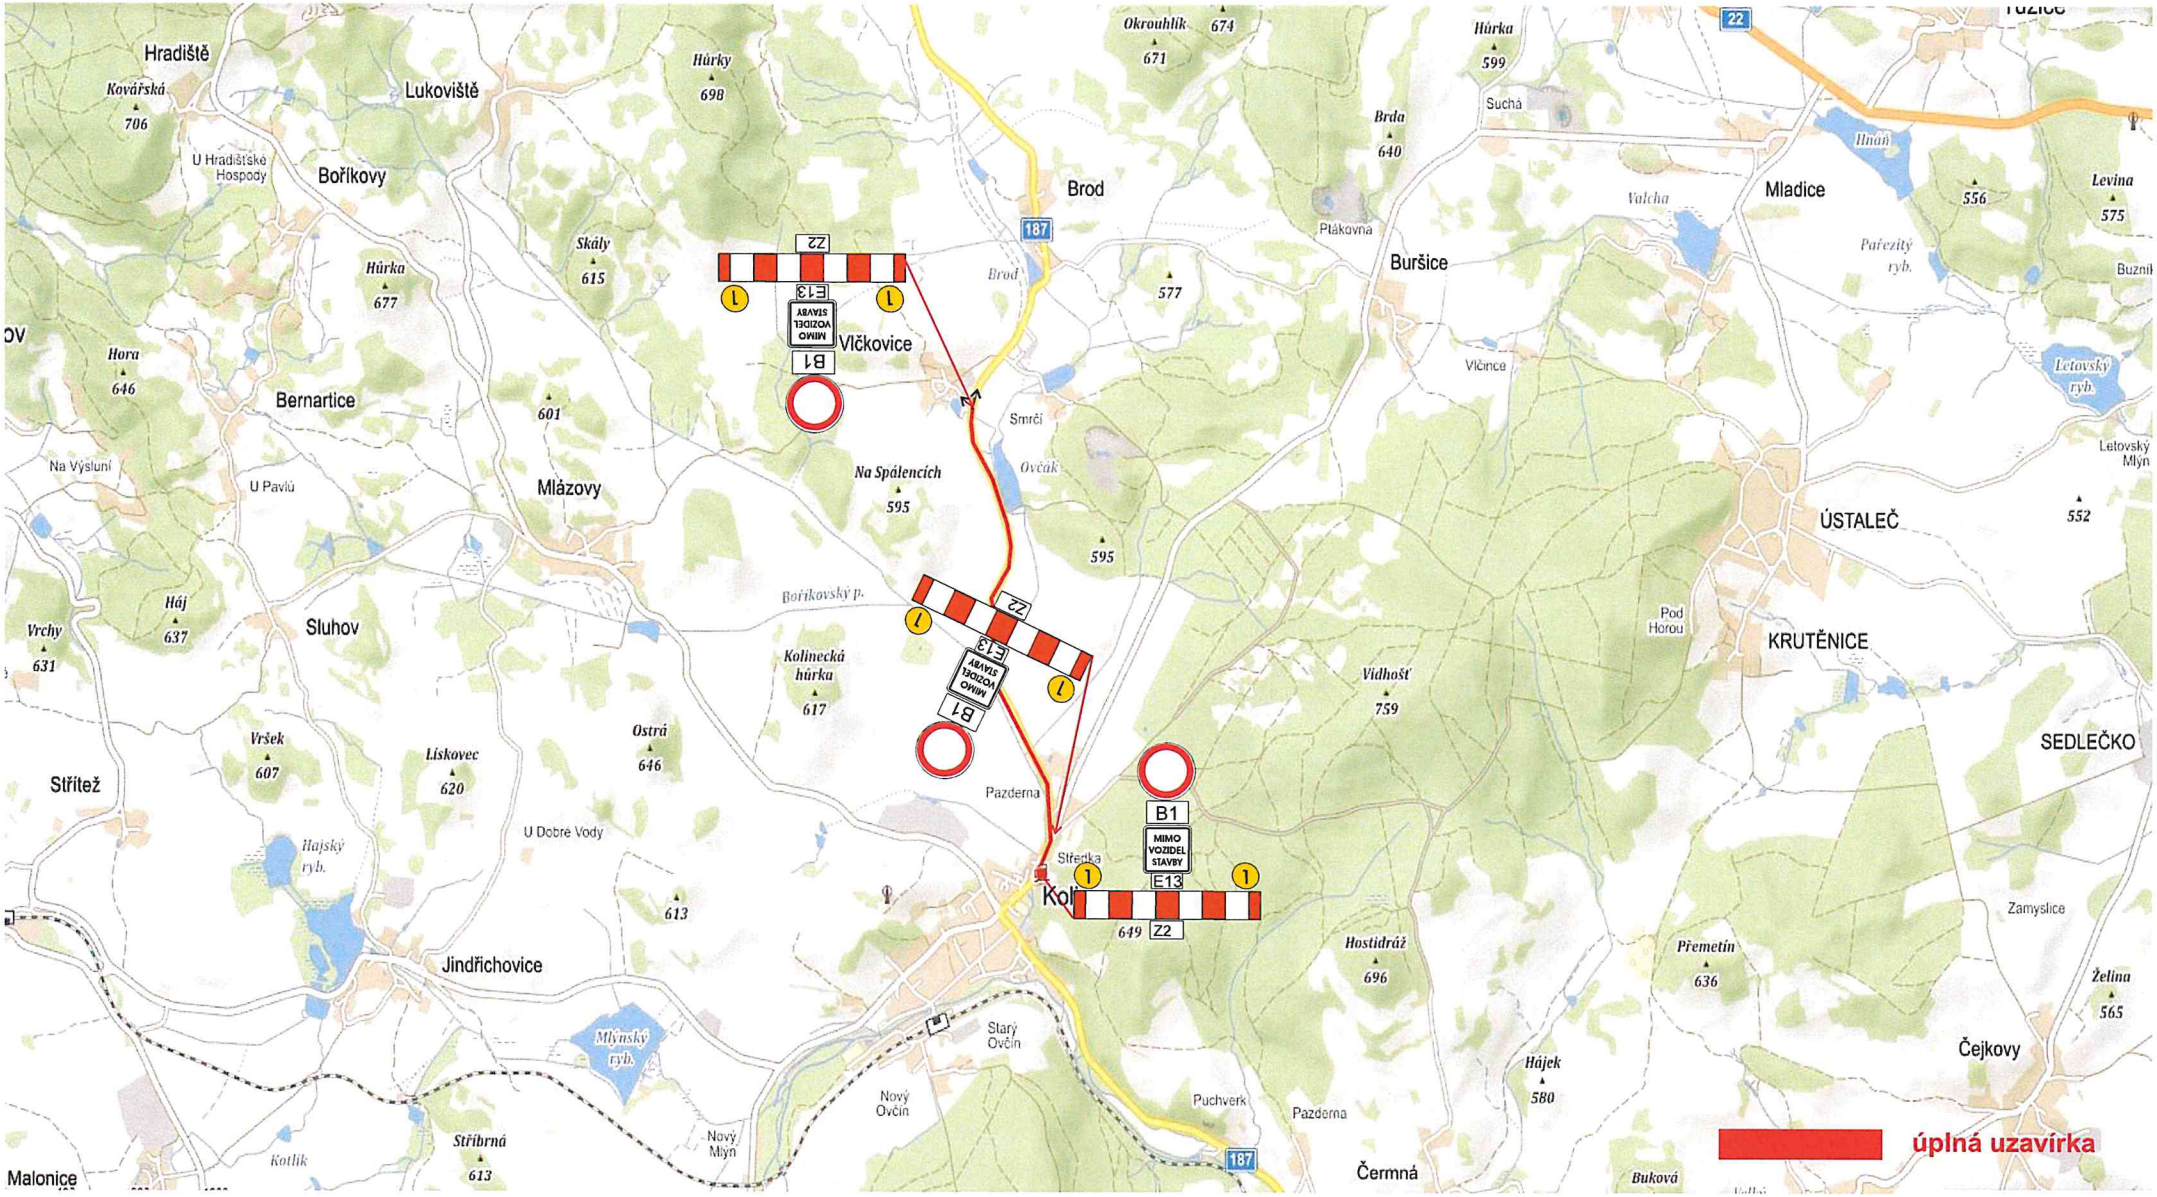

č.j. OS/12846/22/Dj

MĚSTSKÝ ÚŘAD KLATOVY
odbor dopravy
nám. Míru 62
339 01 Klatovy

(14)

SAFEROAD®

Návrh objízdné trasy - dotčený úsek, 2. etapa

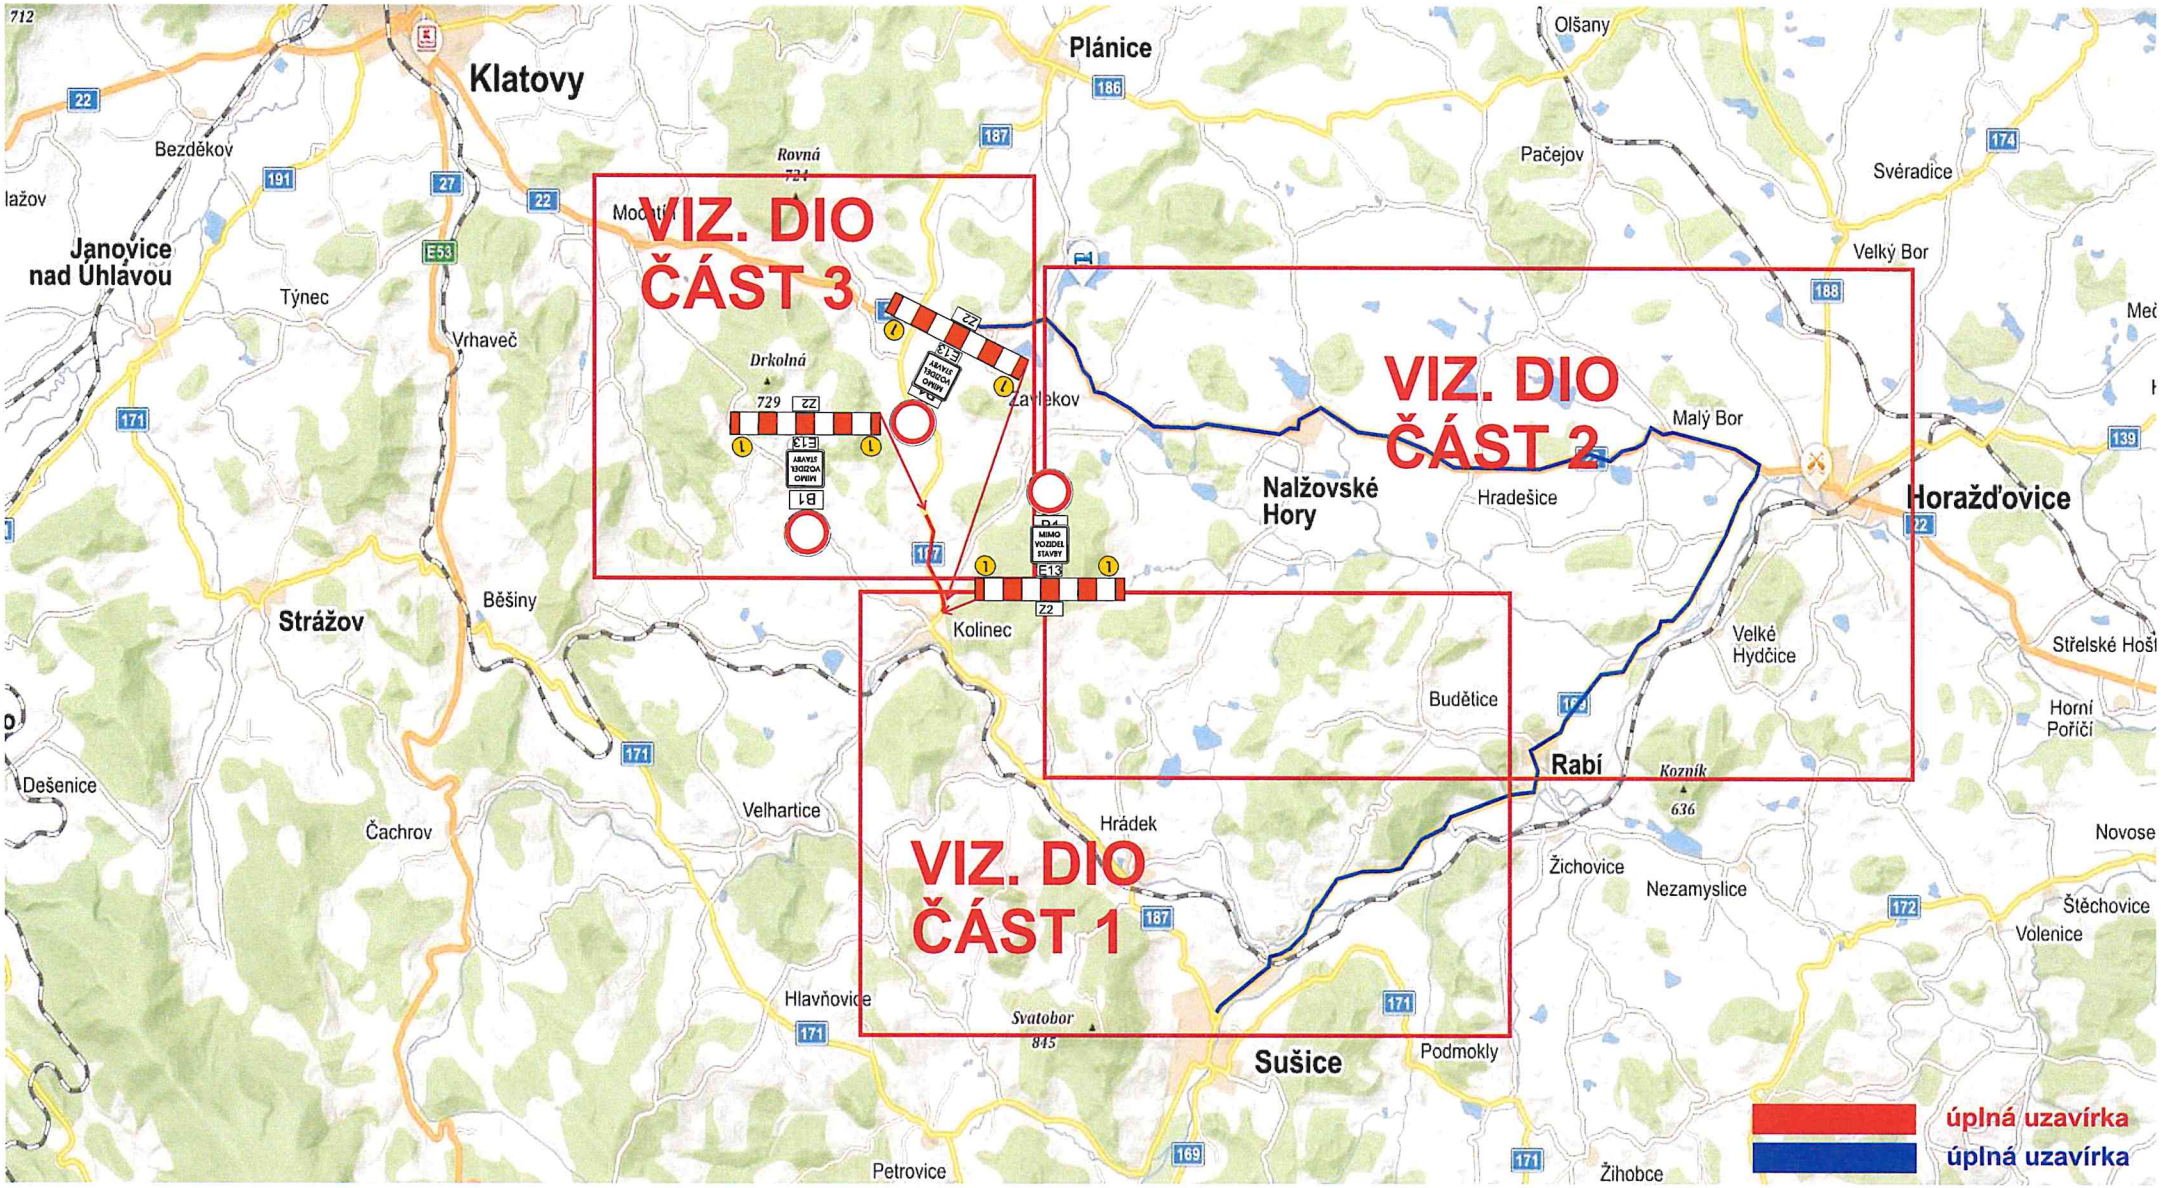

Návrh DIO - dotčený úsek, etapa

ČÁST 1

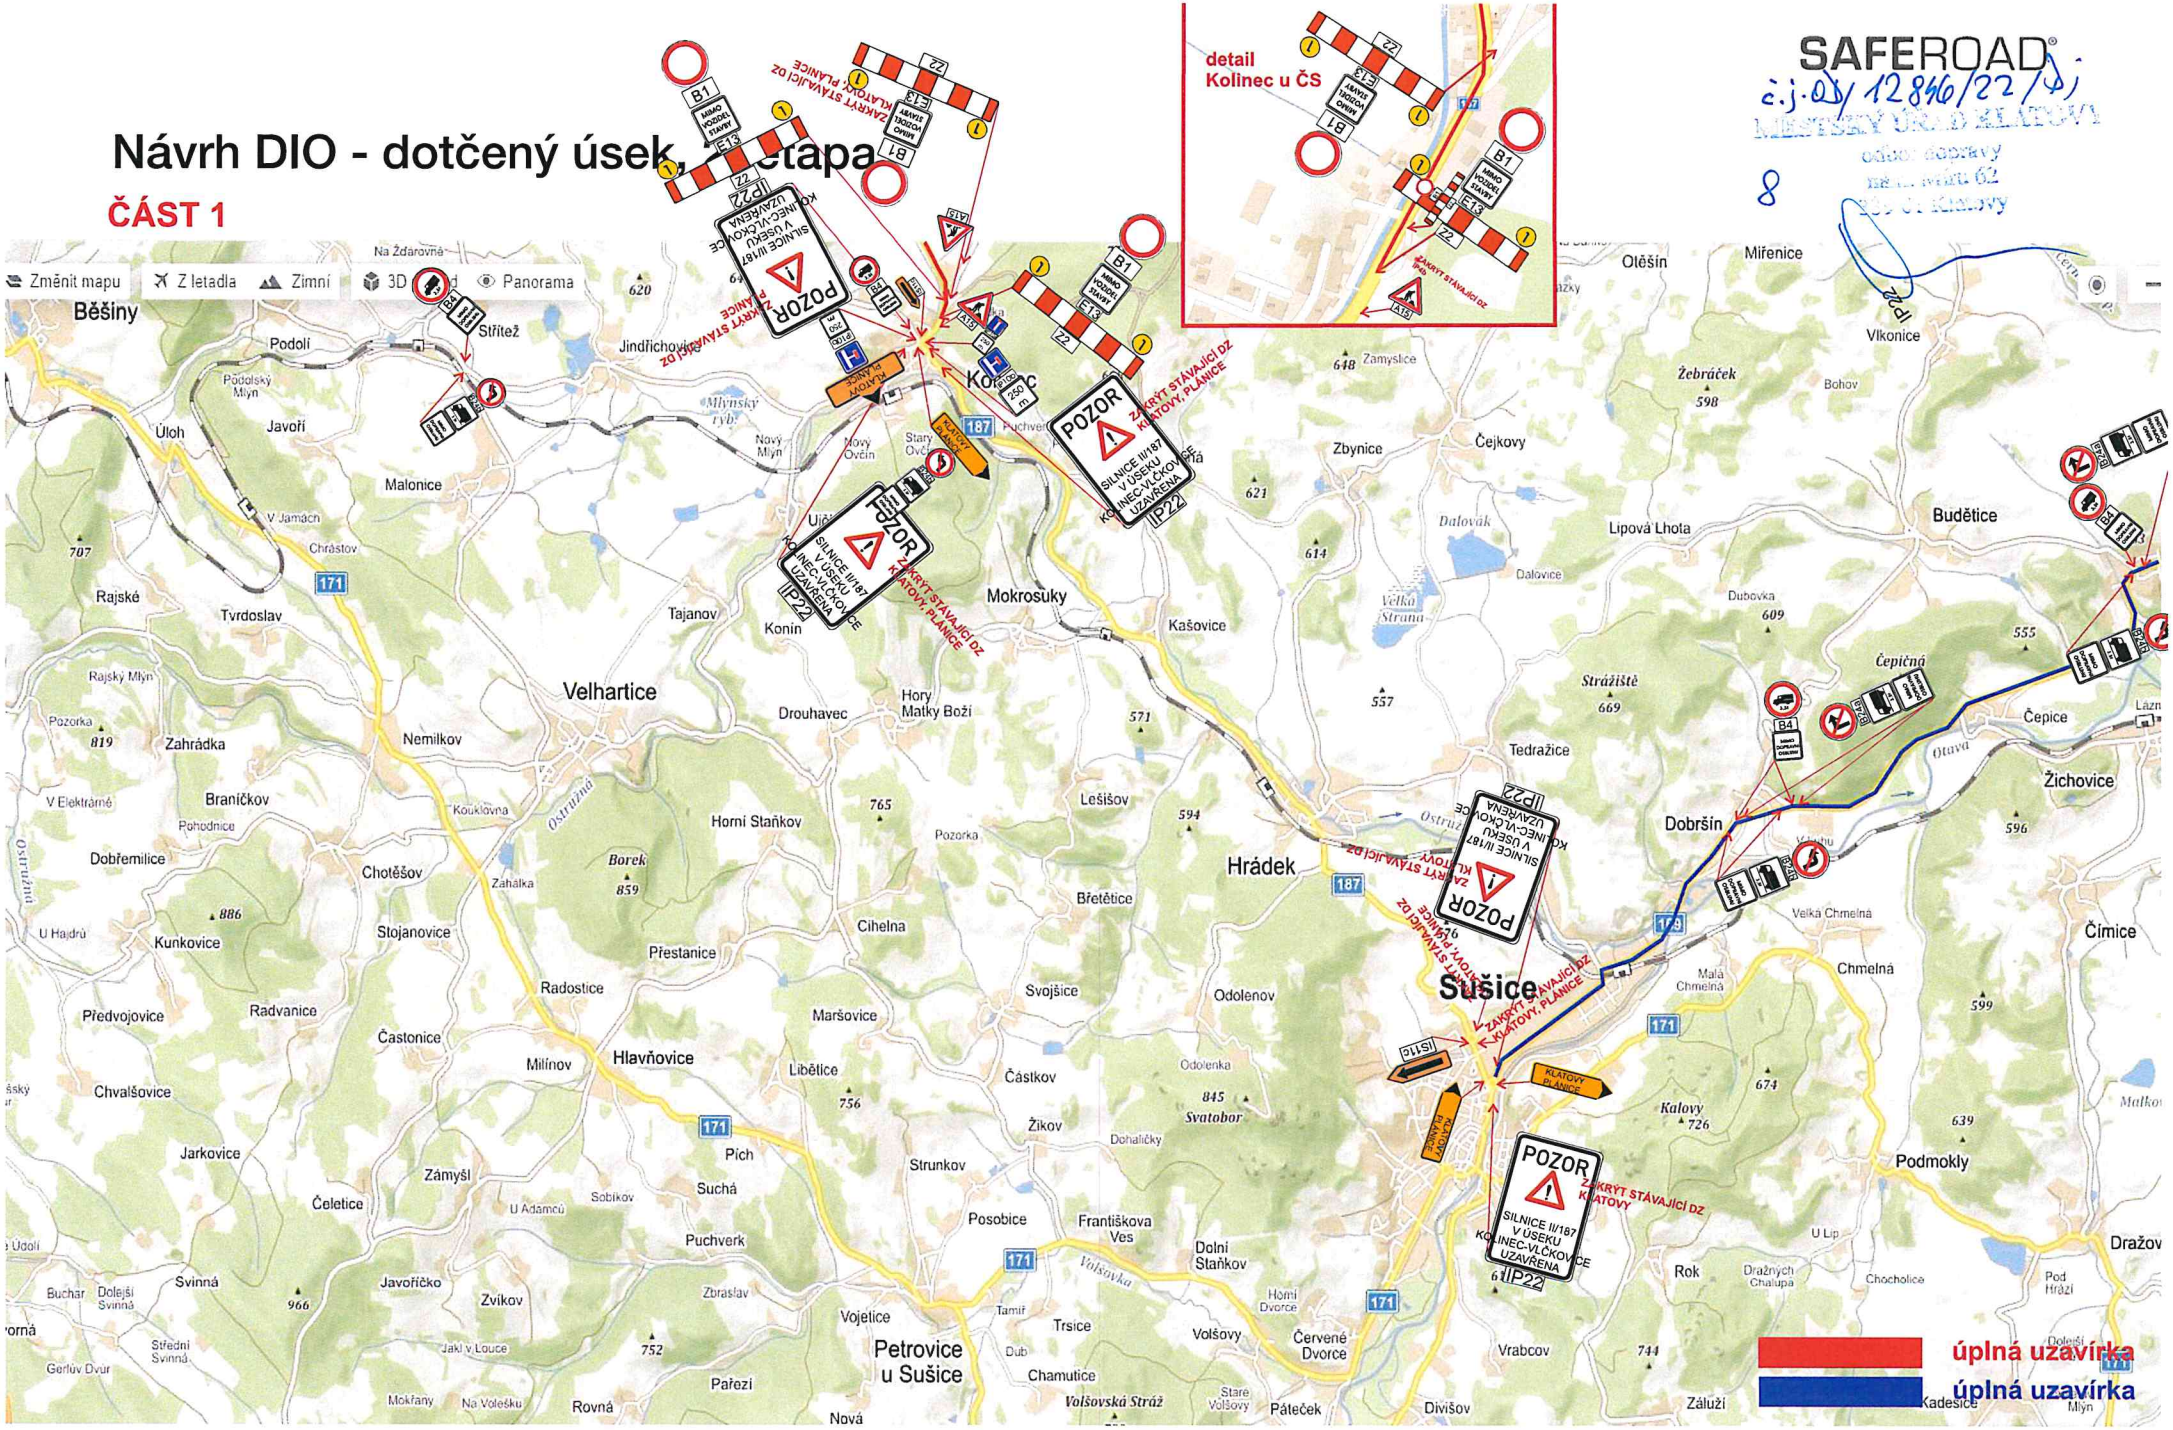

SAFEROAD

č.j. OD/12846/22/Dj

MĚSTSKÝ ÚŘAD KLATOVY

8

č.j. OD/12846/22/D;
MĚSTSKÝ ÚŘAD KLADNY
odbor dopravy
nám. G. Mahlera 62
350 01 Kladno
(9)

SAFEROAD®

Návrh DIO - dotčený úsek, 2. etapa

ČÁST 2

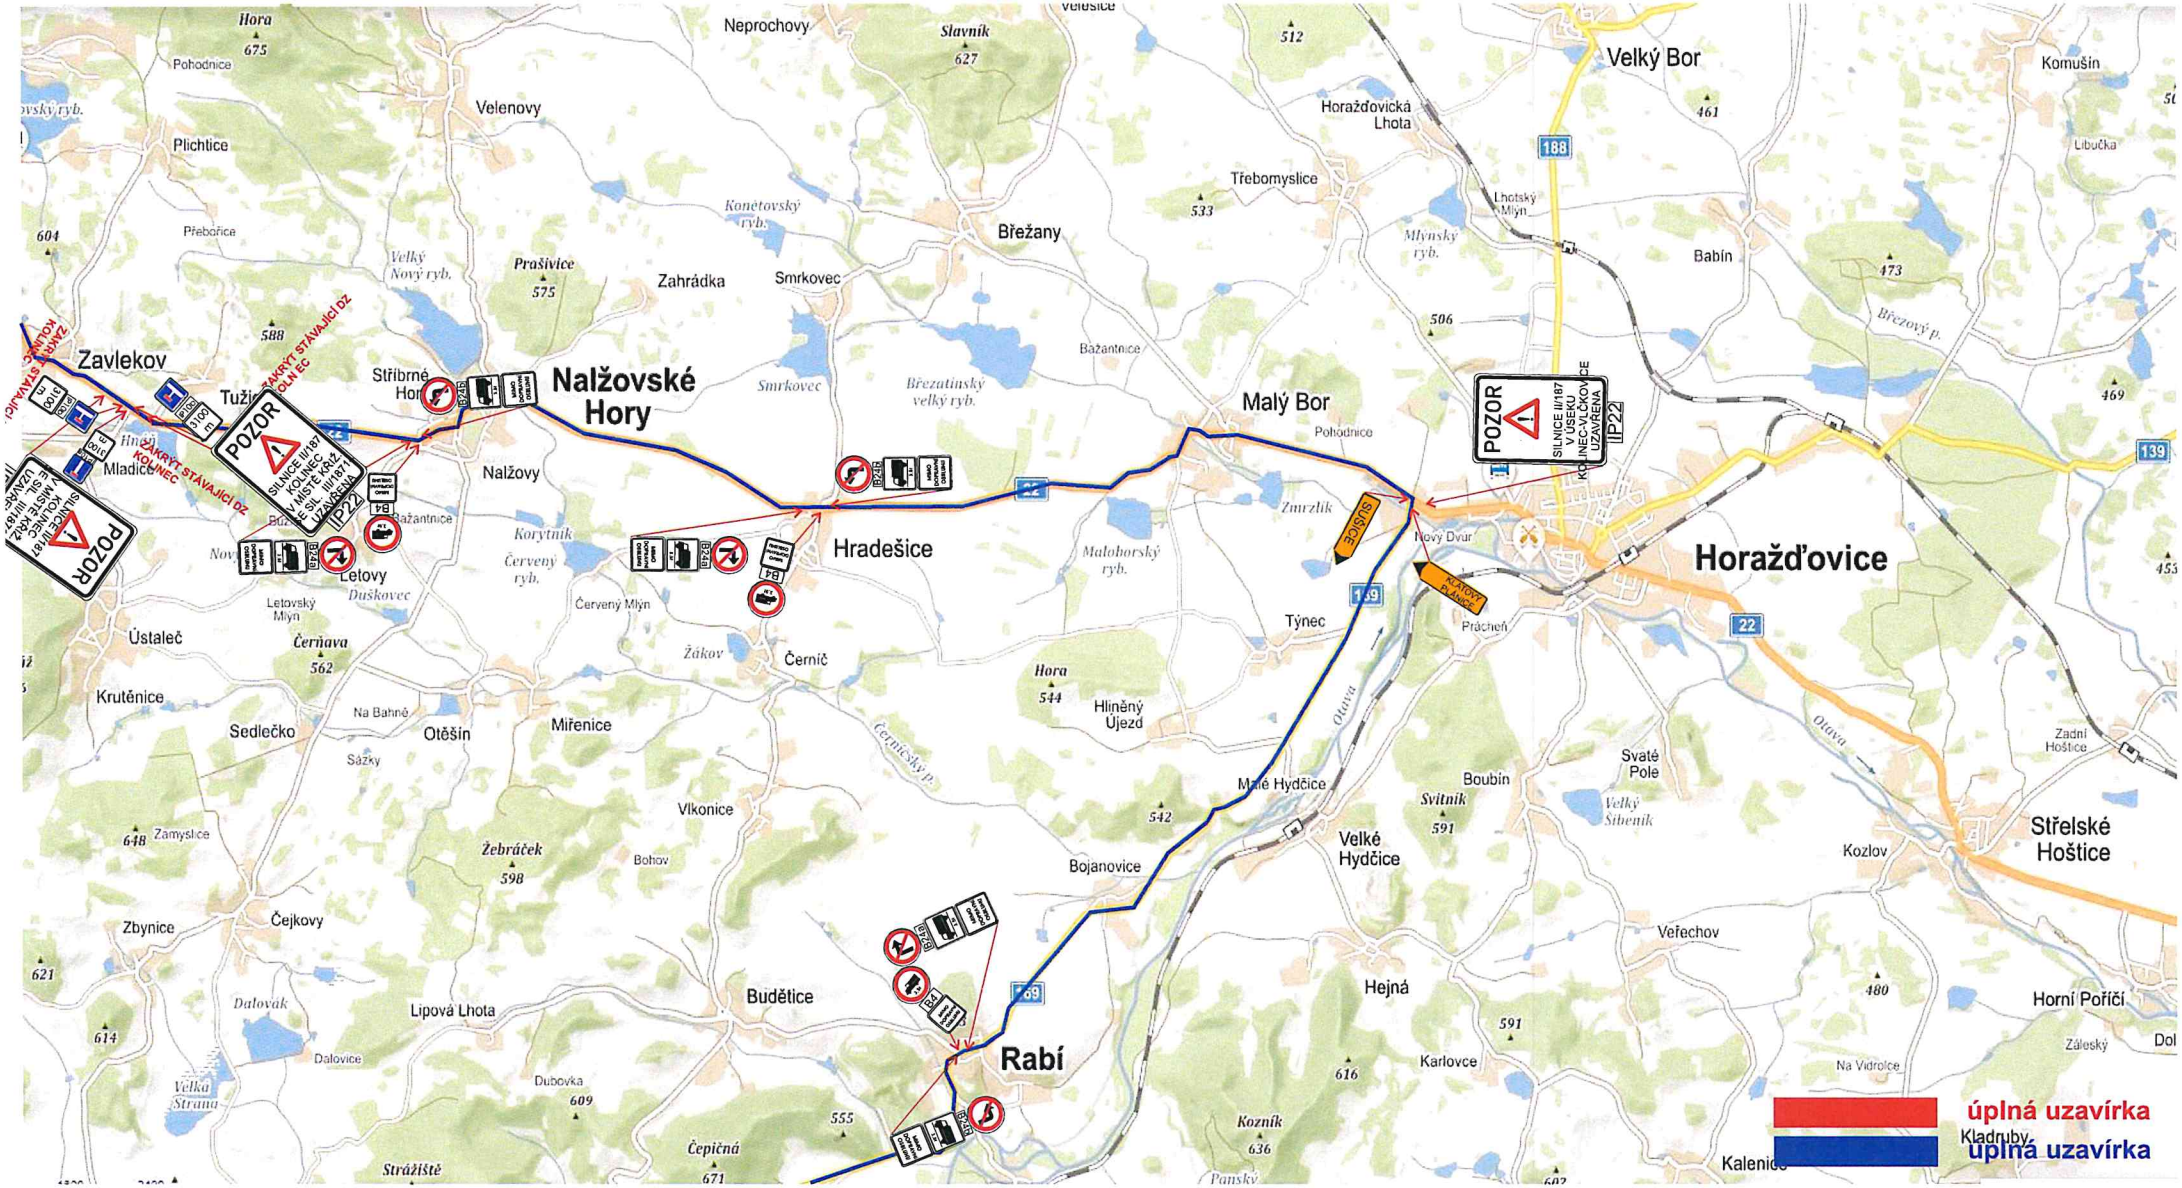

SAFEROAD

č.j. OD/11846/22/Di

MĚSTSKÝ ÚŘAD KLATOVY
odbor dopravy
nám. Míru 62
339 01 Klatovy

(10)

Návrh DIO - dotčený úsek, 2, etapa
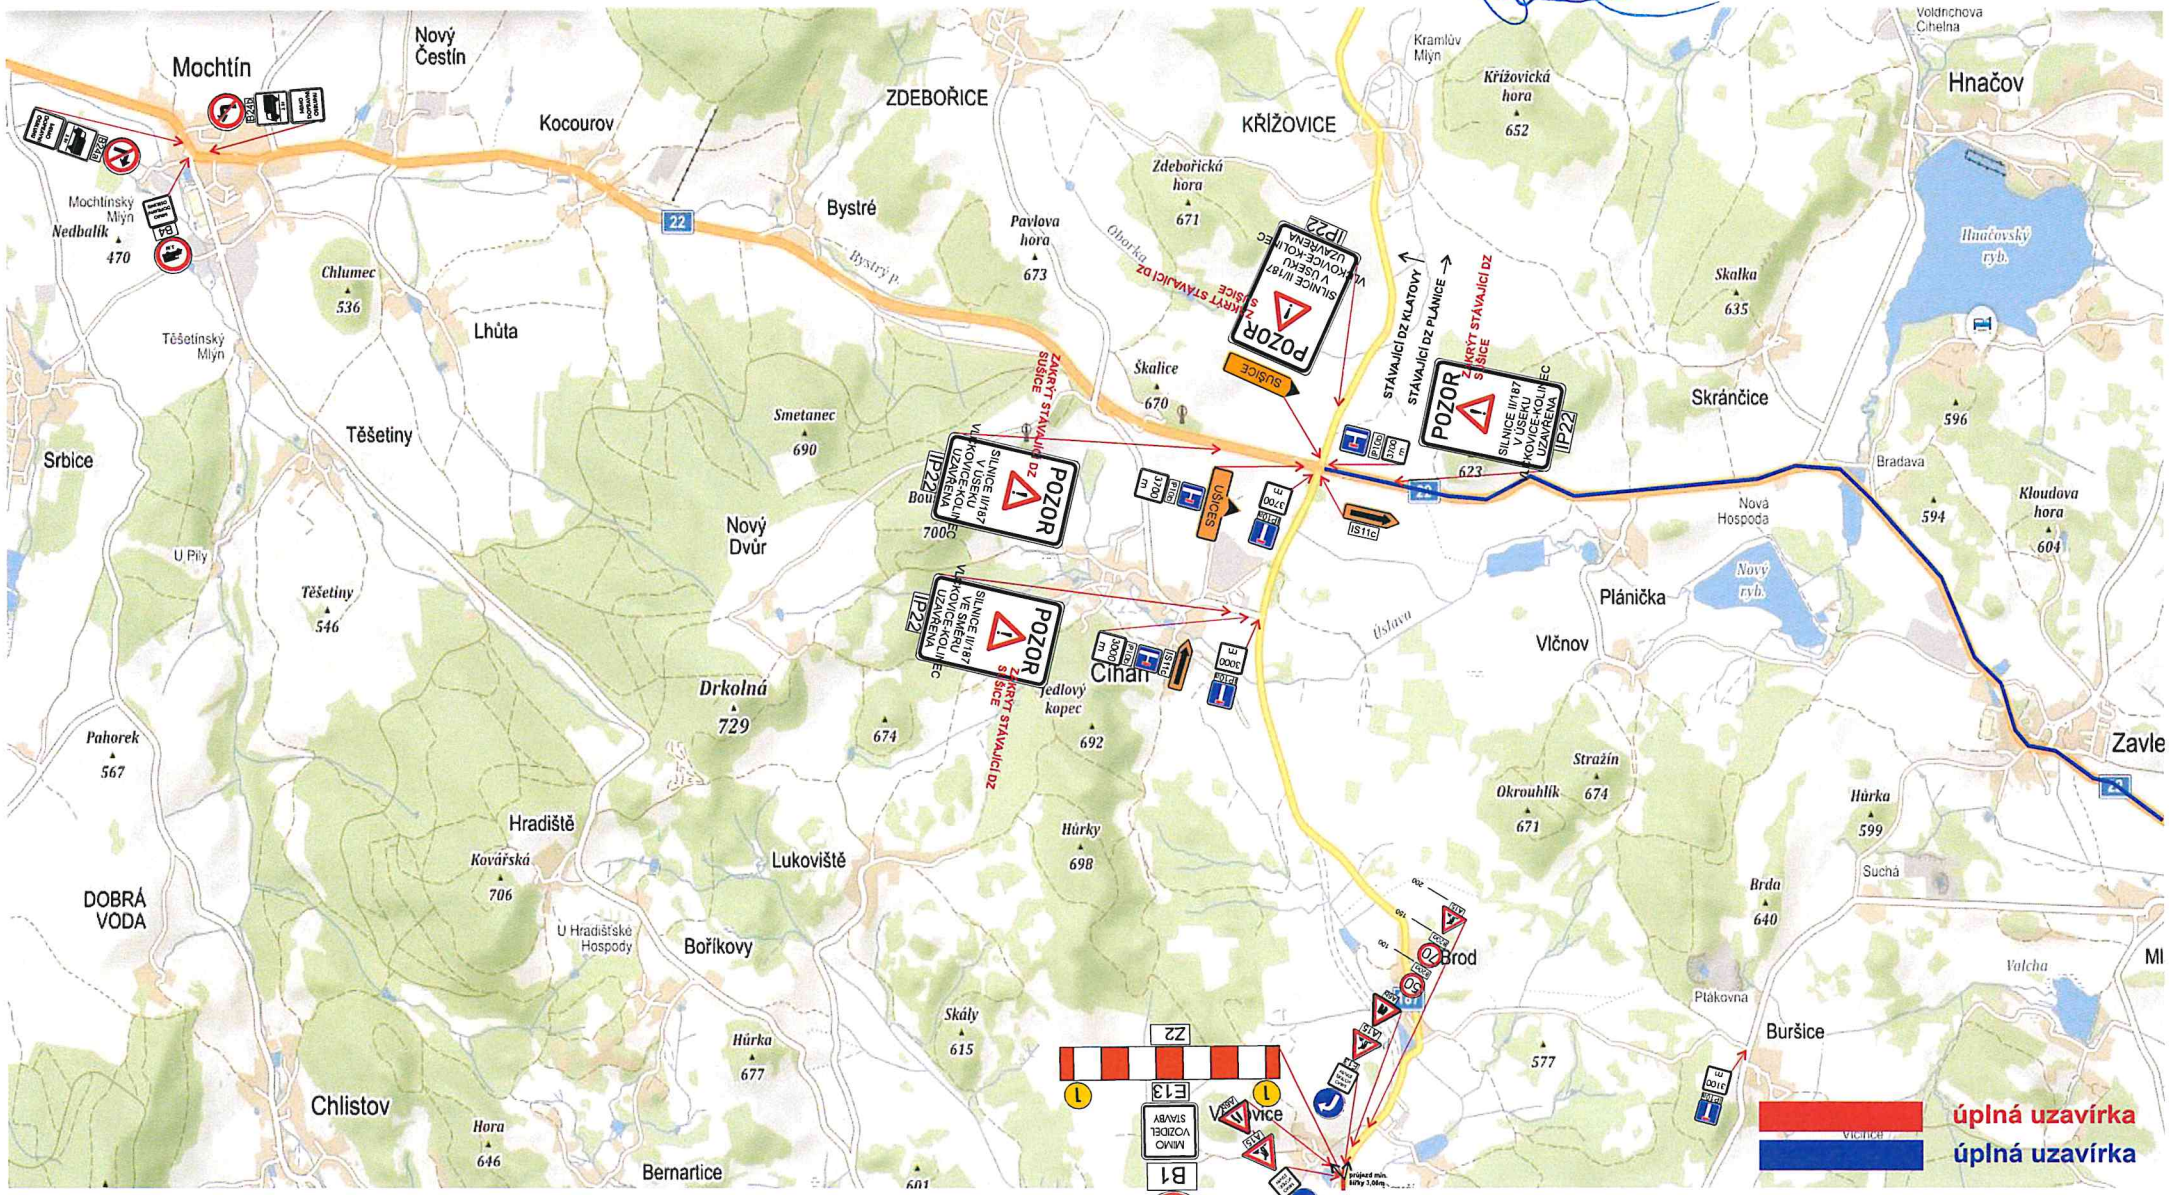
ČÁST 3