

Návrh DIO:
II/187 Kolinec, průtah
most ev.č. 187-007, oprava


Zpracoval: Basl Václav
Dne: 18. listopadu 2022
T + 420 725 398 616
E vaclav.basl@saferoad.cz

SAFEROAD®

SAFEROAD Czech Republic s. r. o.
Plzeňská 666
330 21 Líně
CZECH REPUBLIC
T + 420 377 226 226, F + 420 377 226 227 > saferoad.cz


Návrh DIO - dotčený úsek

ČÁST 2

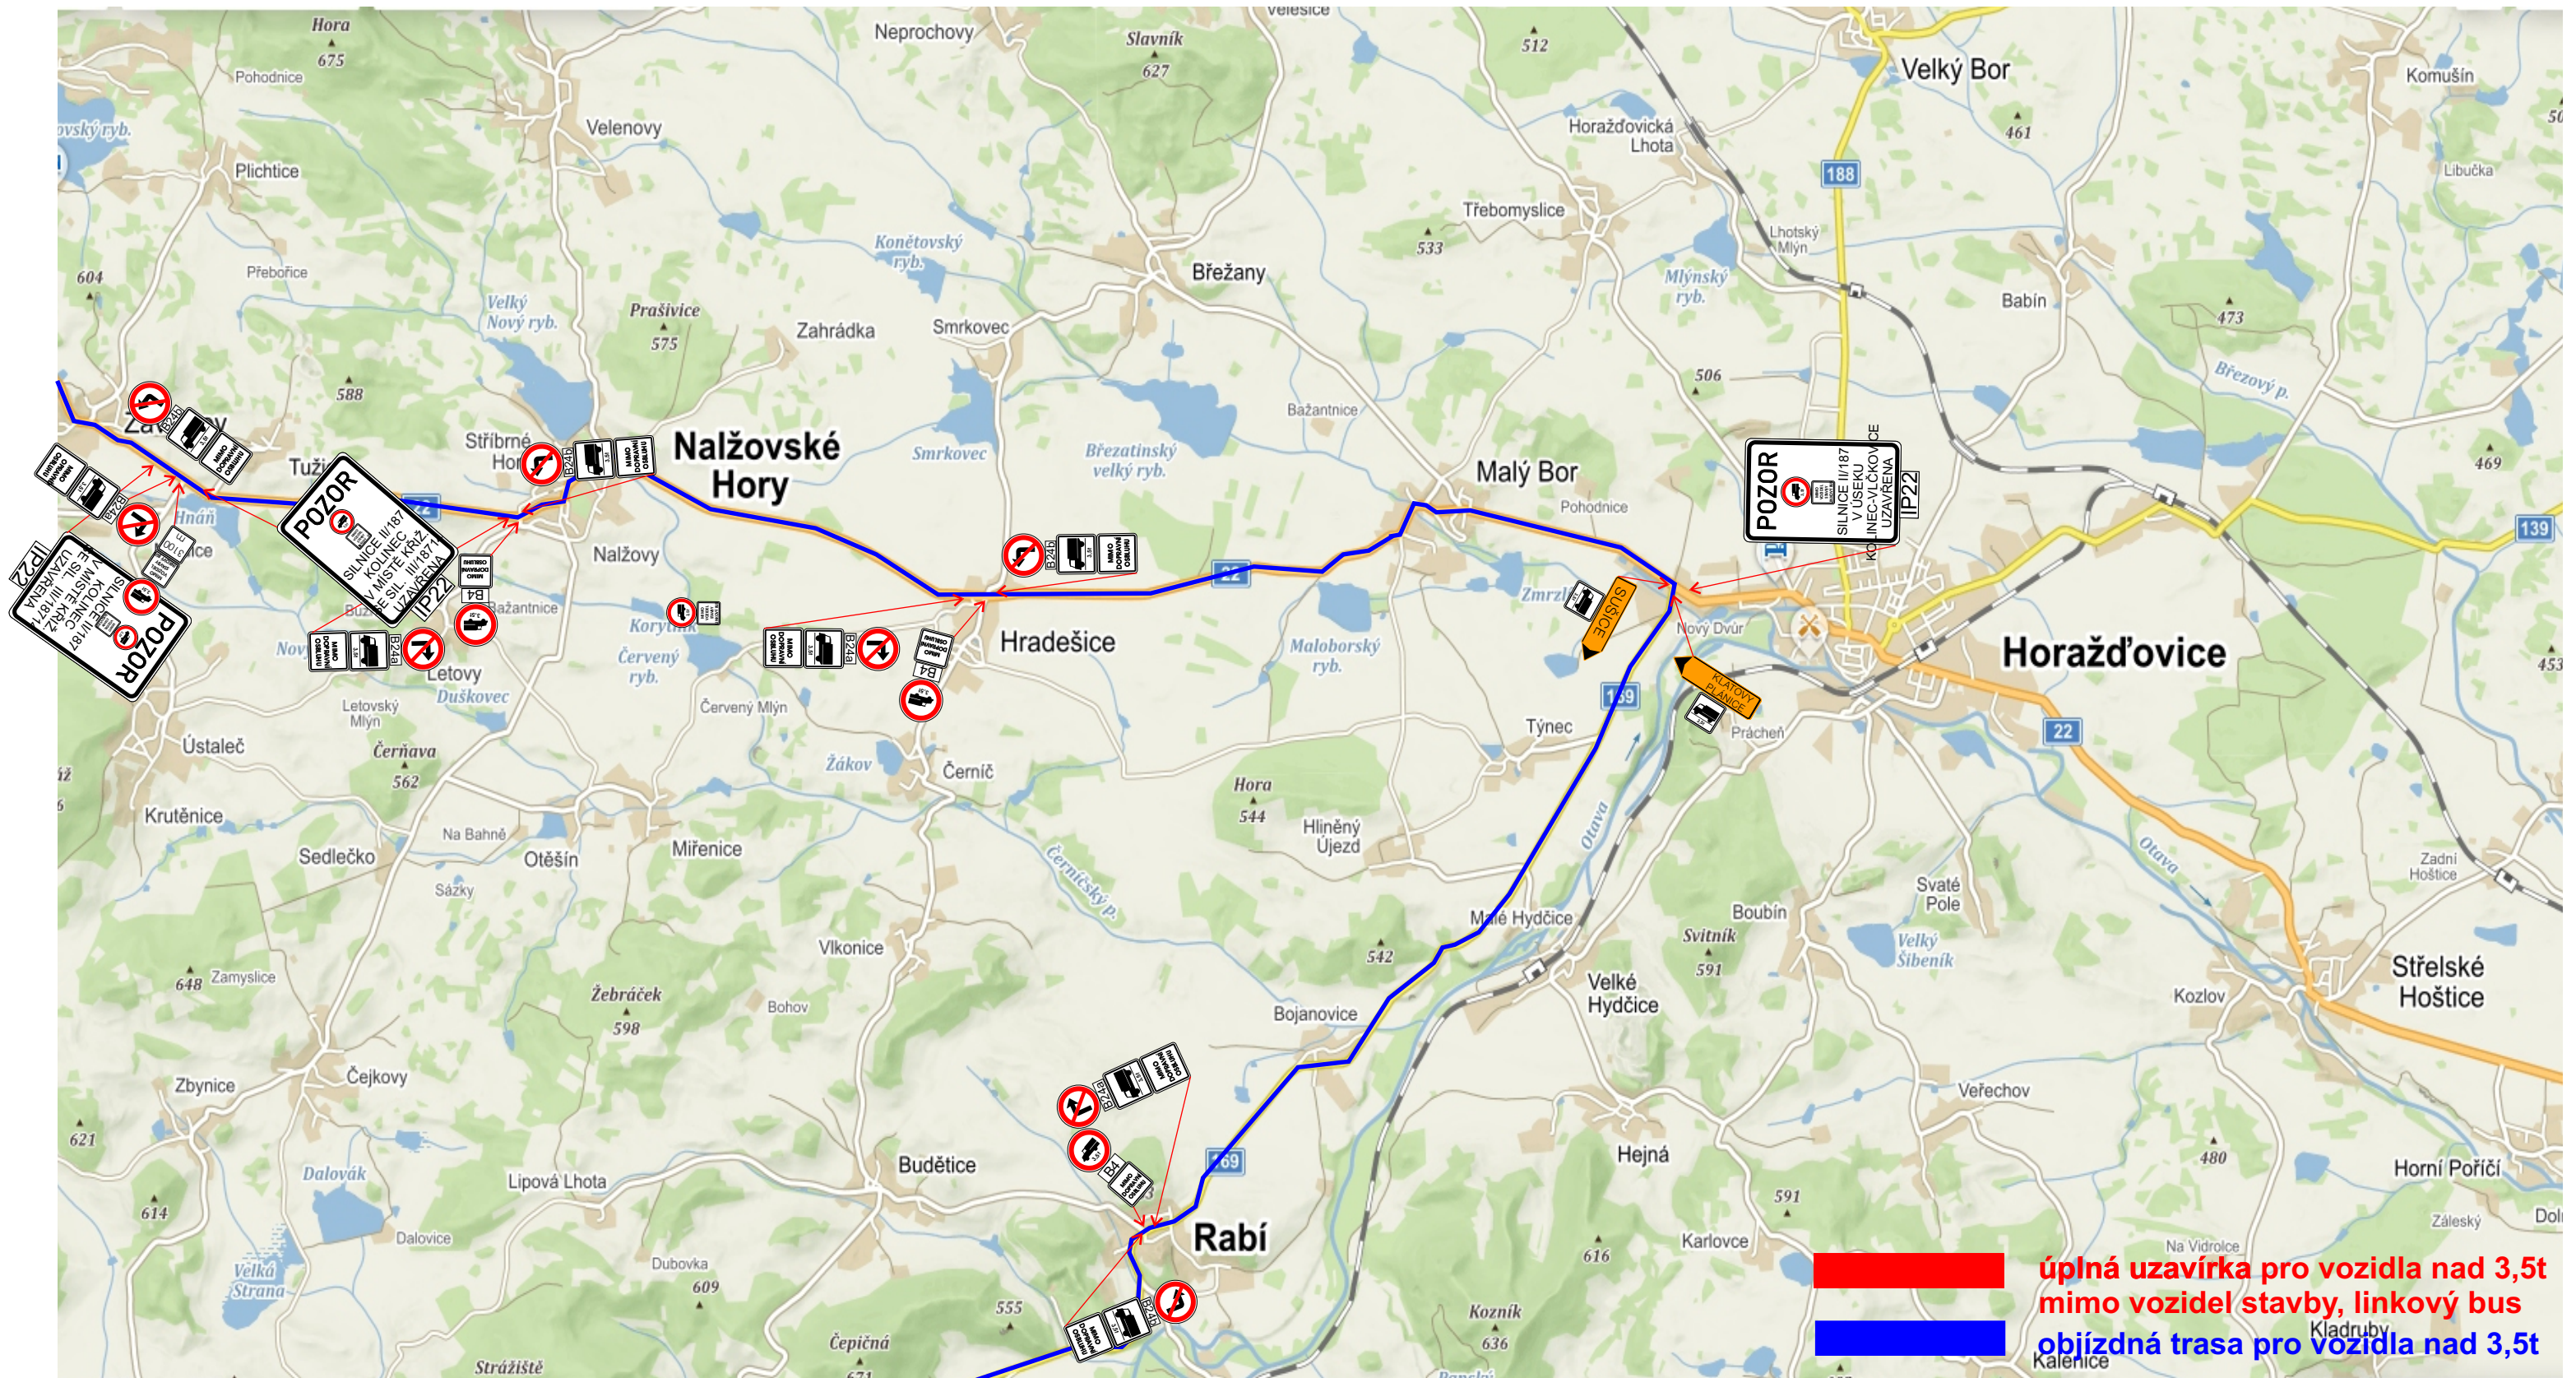

Návrh DIO - dotčený úsek

ČÁST 3

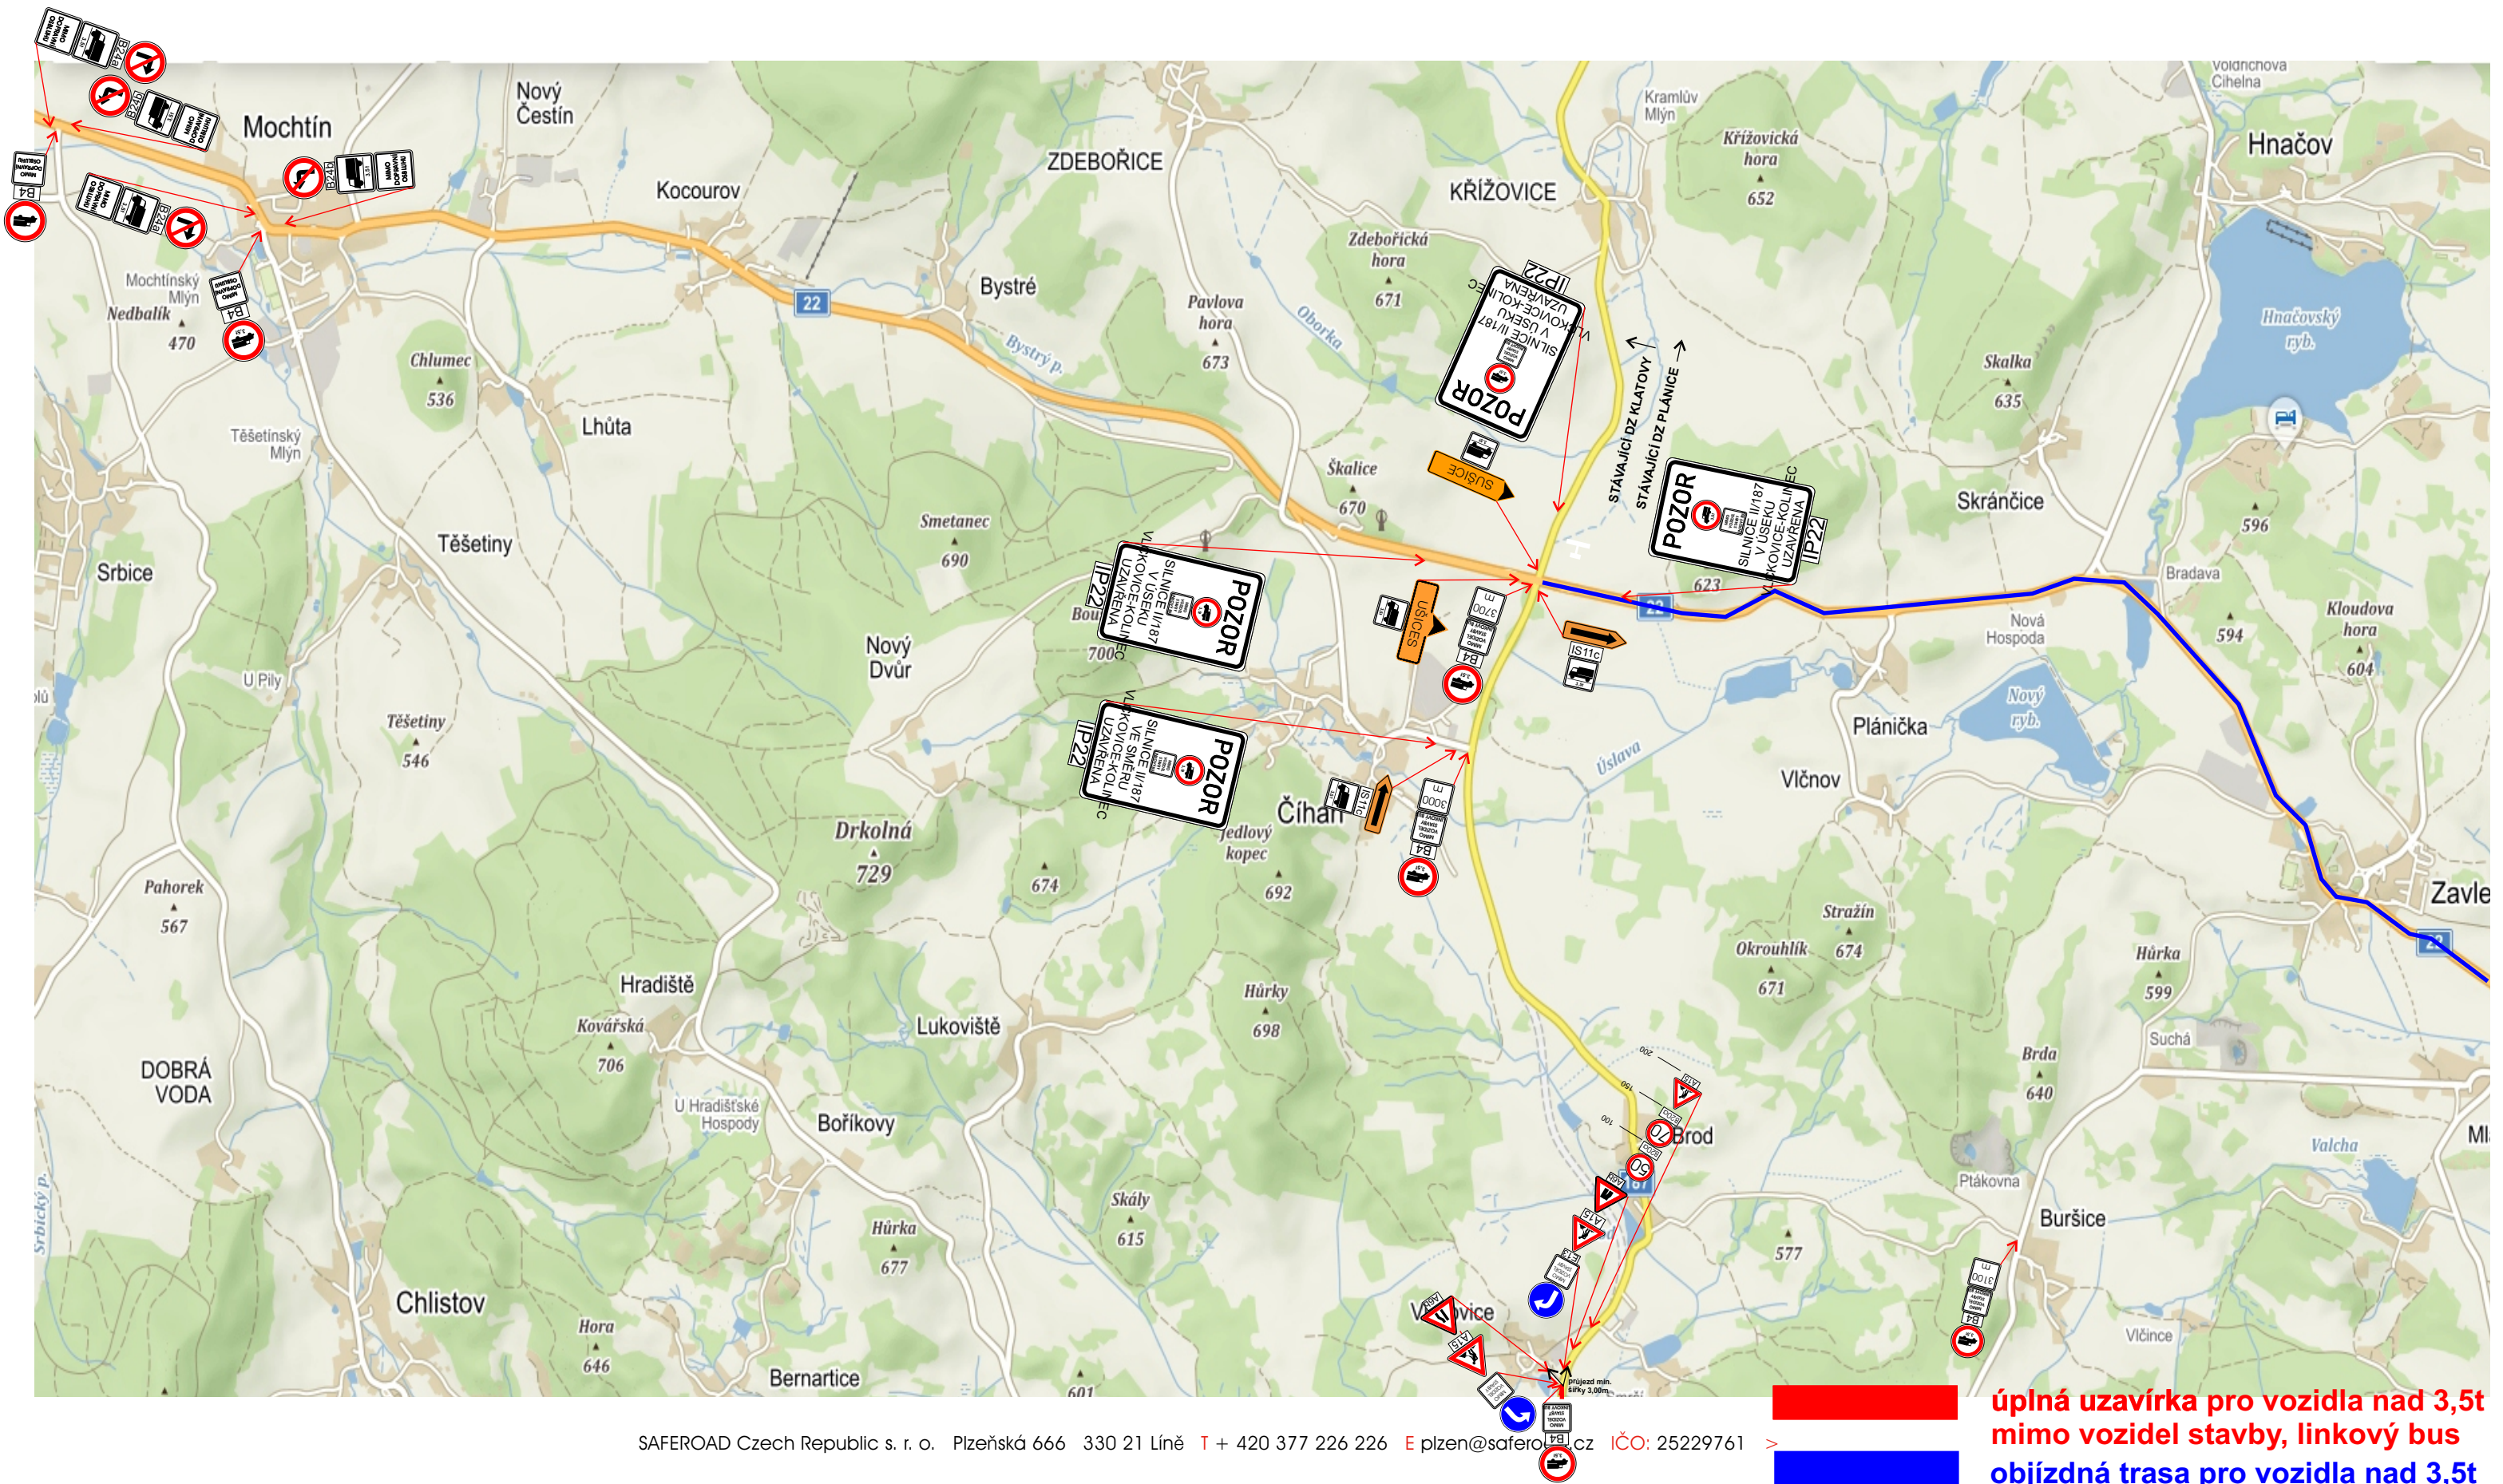

úplná uzavírka pro vozidla nad 3,5t mimo vozidel stavby, linkový bus
objízdná trasa pro vozidla nad 3,5t